
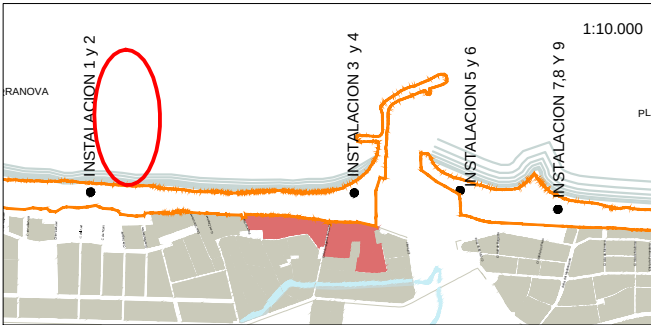


LATJA TERRANOVA

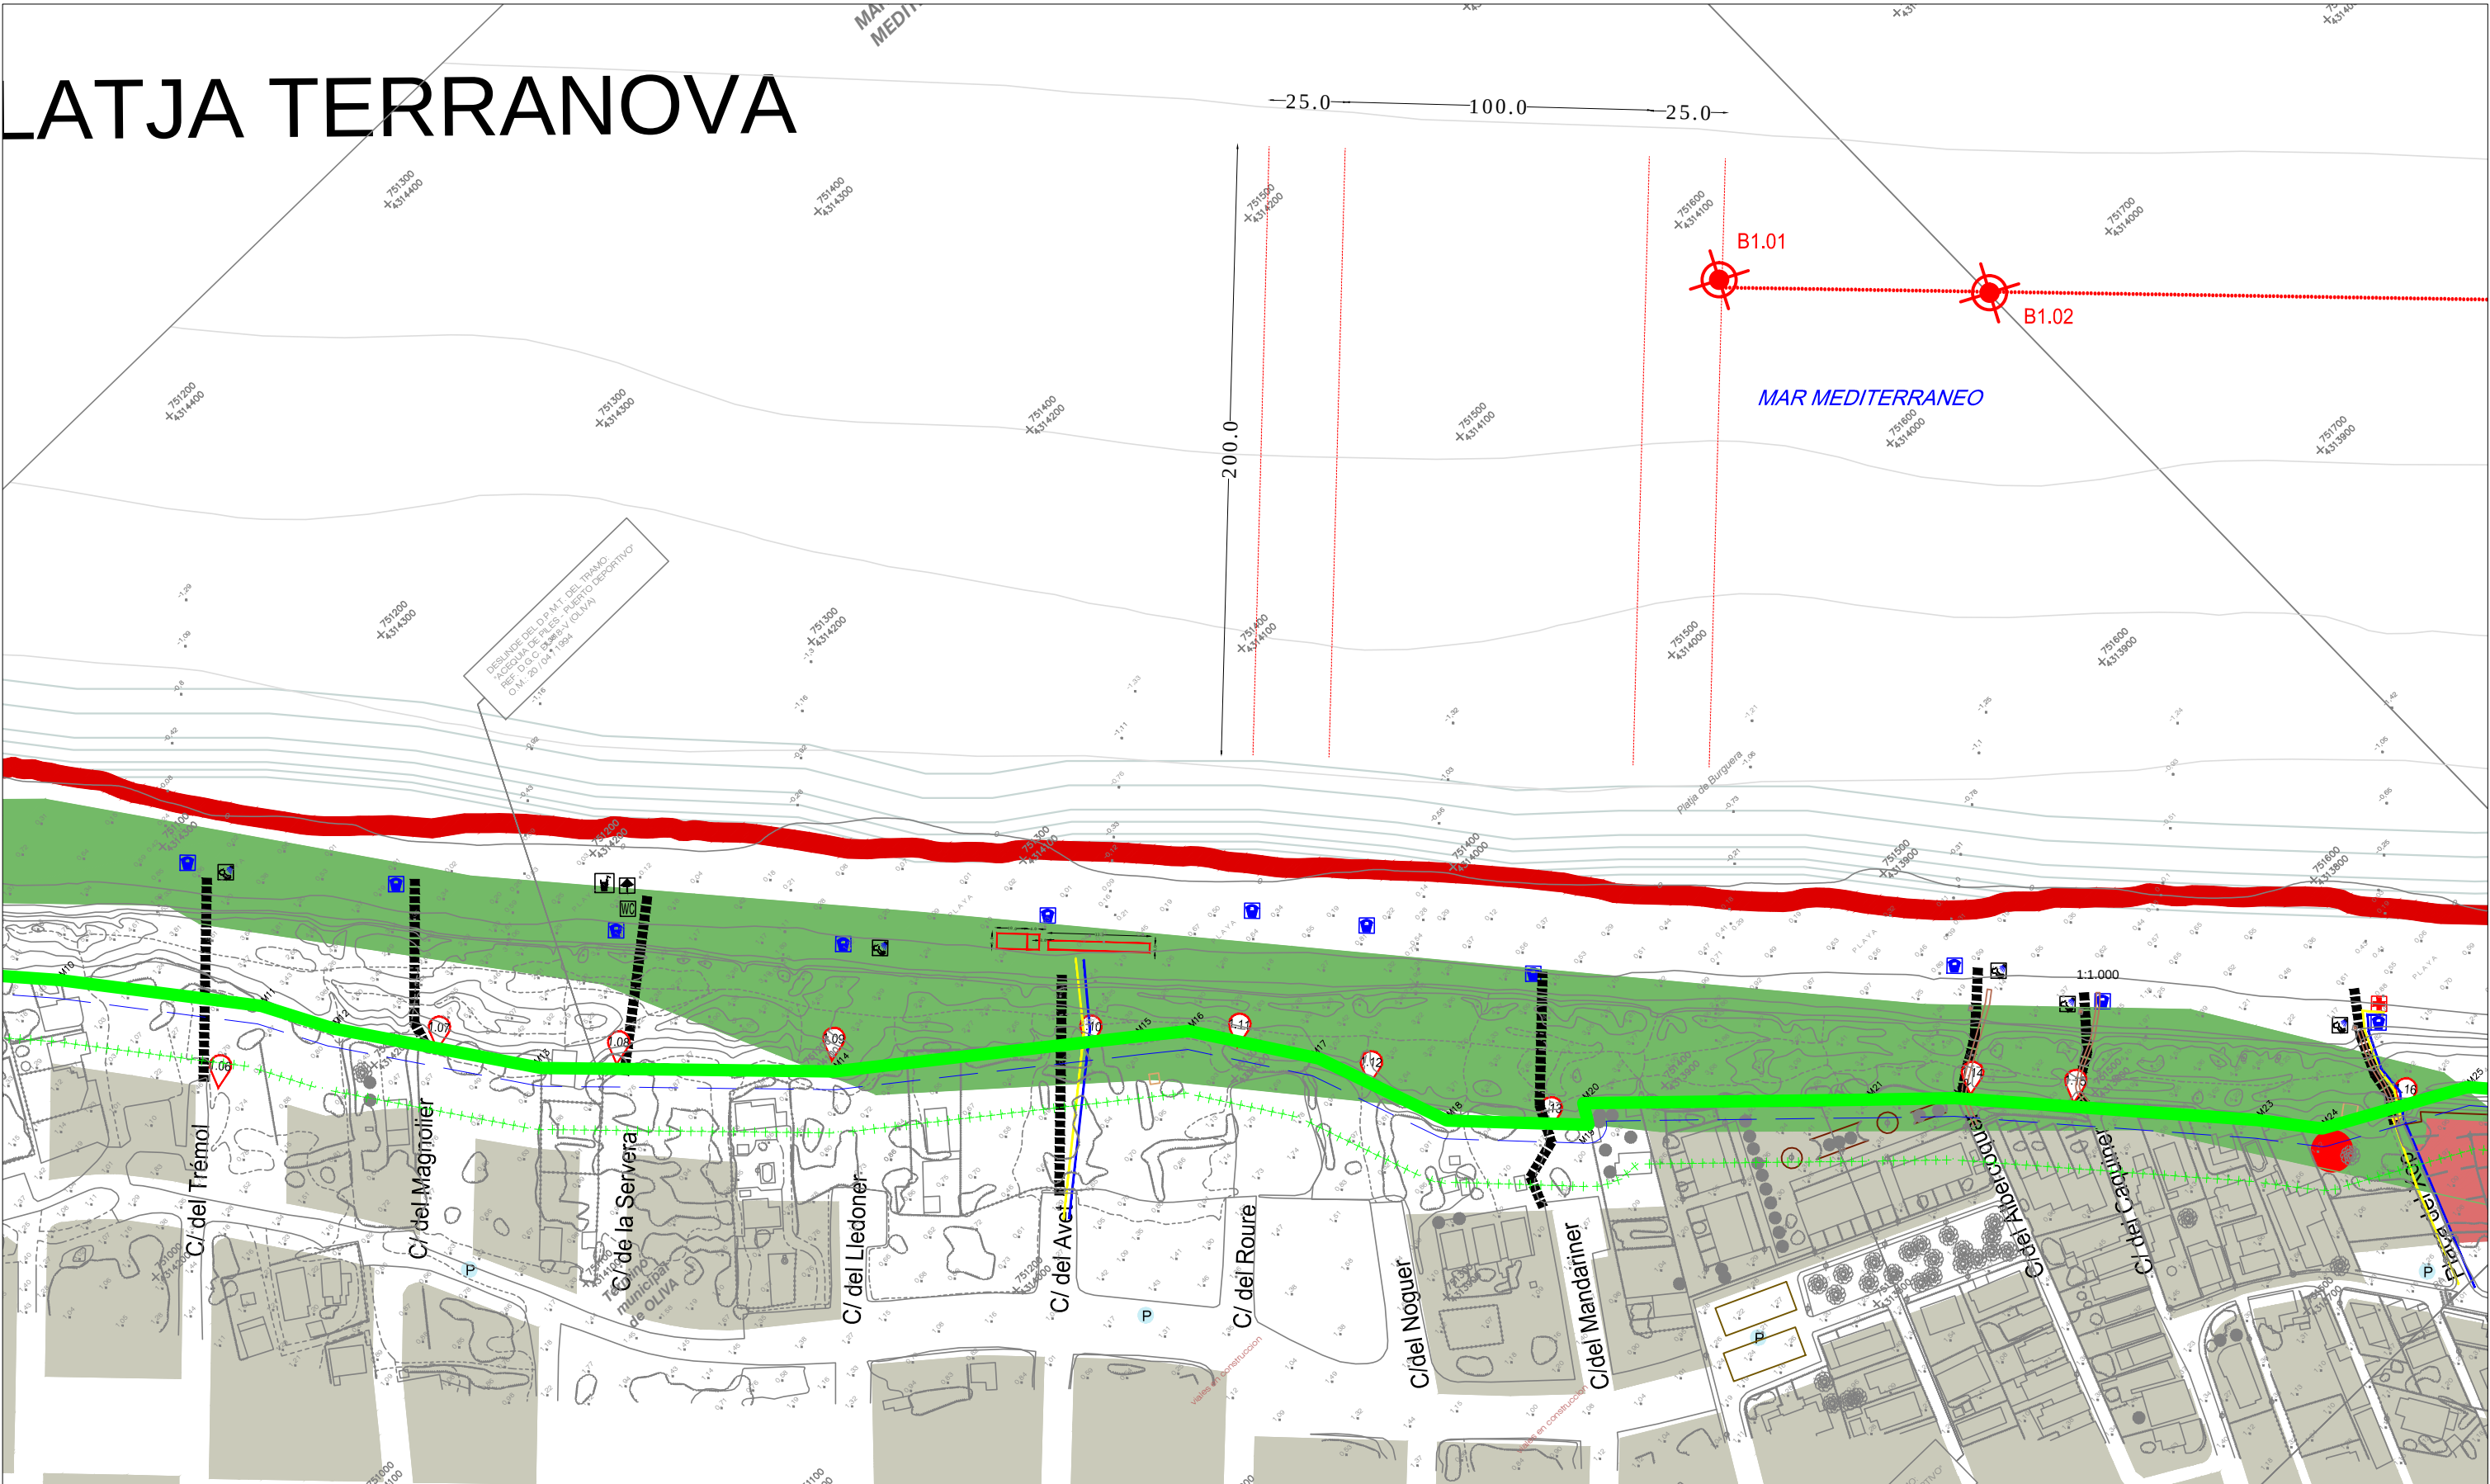


Información Cartográfica:

Cartografía base del
Ministerio de Medio
Ambiente y Medio Rural
y Marino
Demarcación de Costas

Línea de D.P.
proporcionada por la
Demarcación de Costas,
en Coordenadas UTM.

	EXCM. AYUNTAMIENTO DE OLIVA		
	Plan de Temporada de Instalaciones Temporales 2017 Situación : Término Municipal de Oliva		
	INSTALACIONES TEMPORALES PLAYA DE OLIVA		
	DETALLES	1:2.000	Ene 2017
Canal de entrada y salida de embarcaciones Playa Terranova			

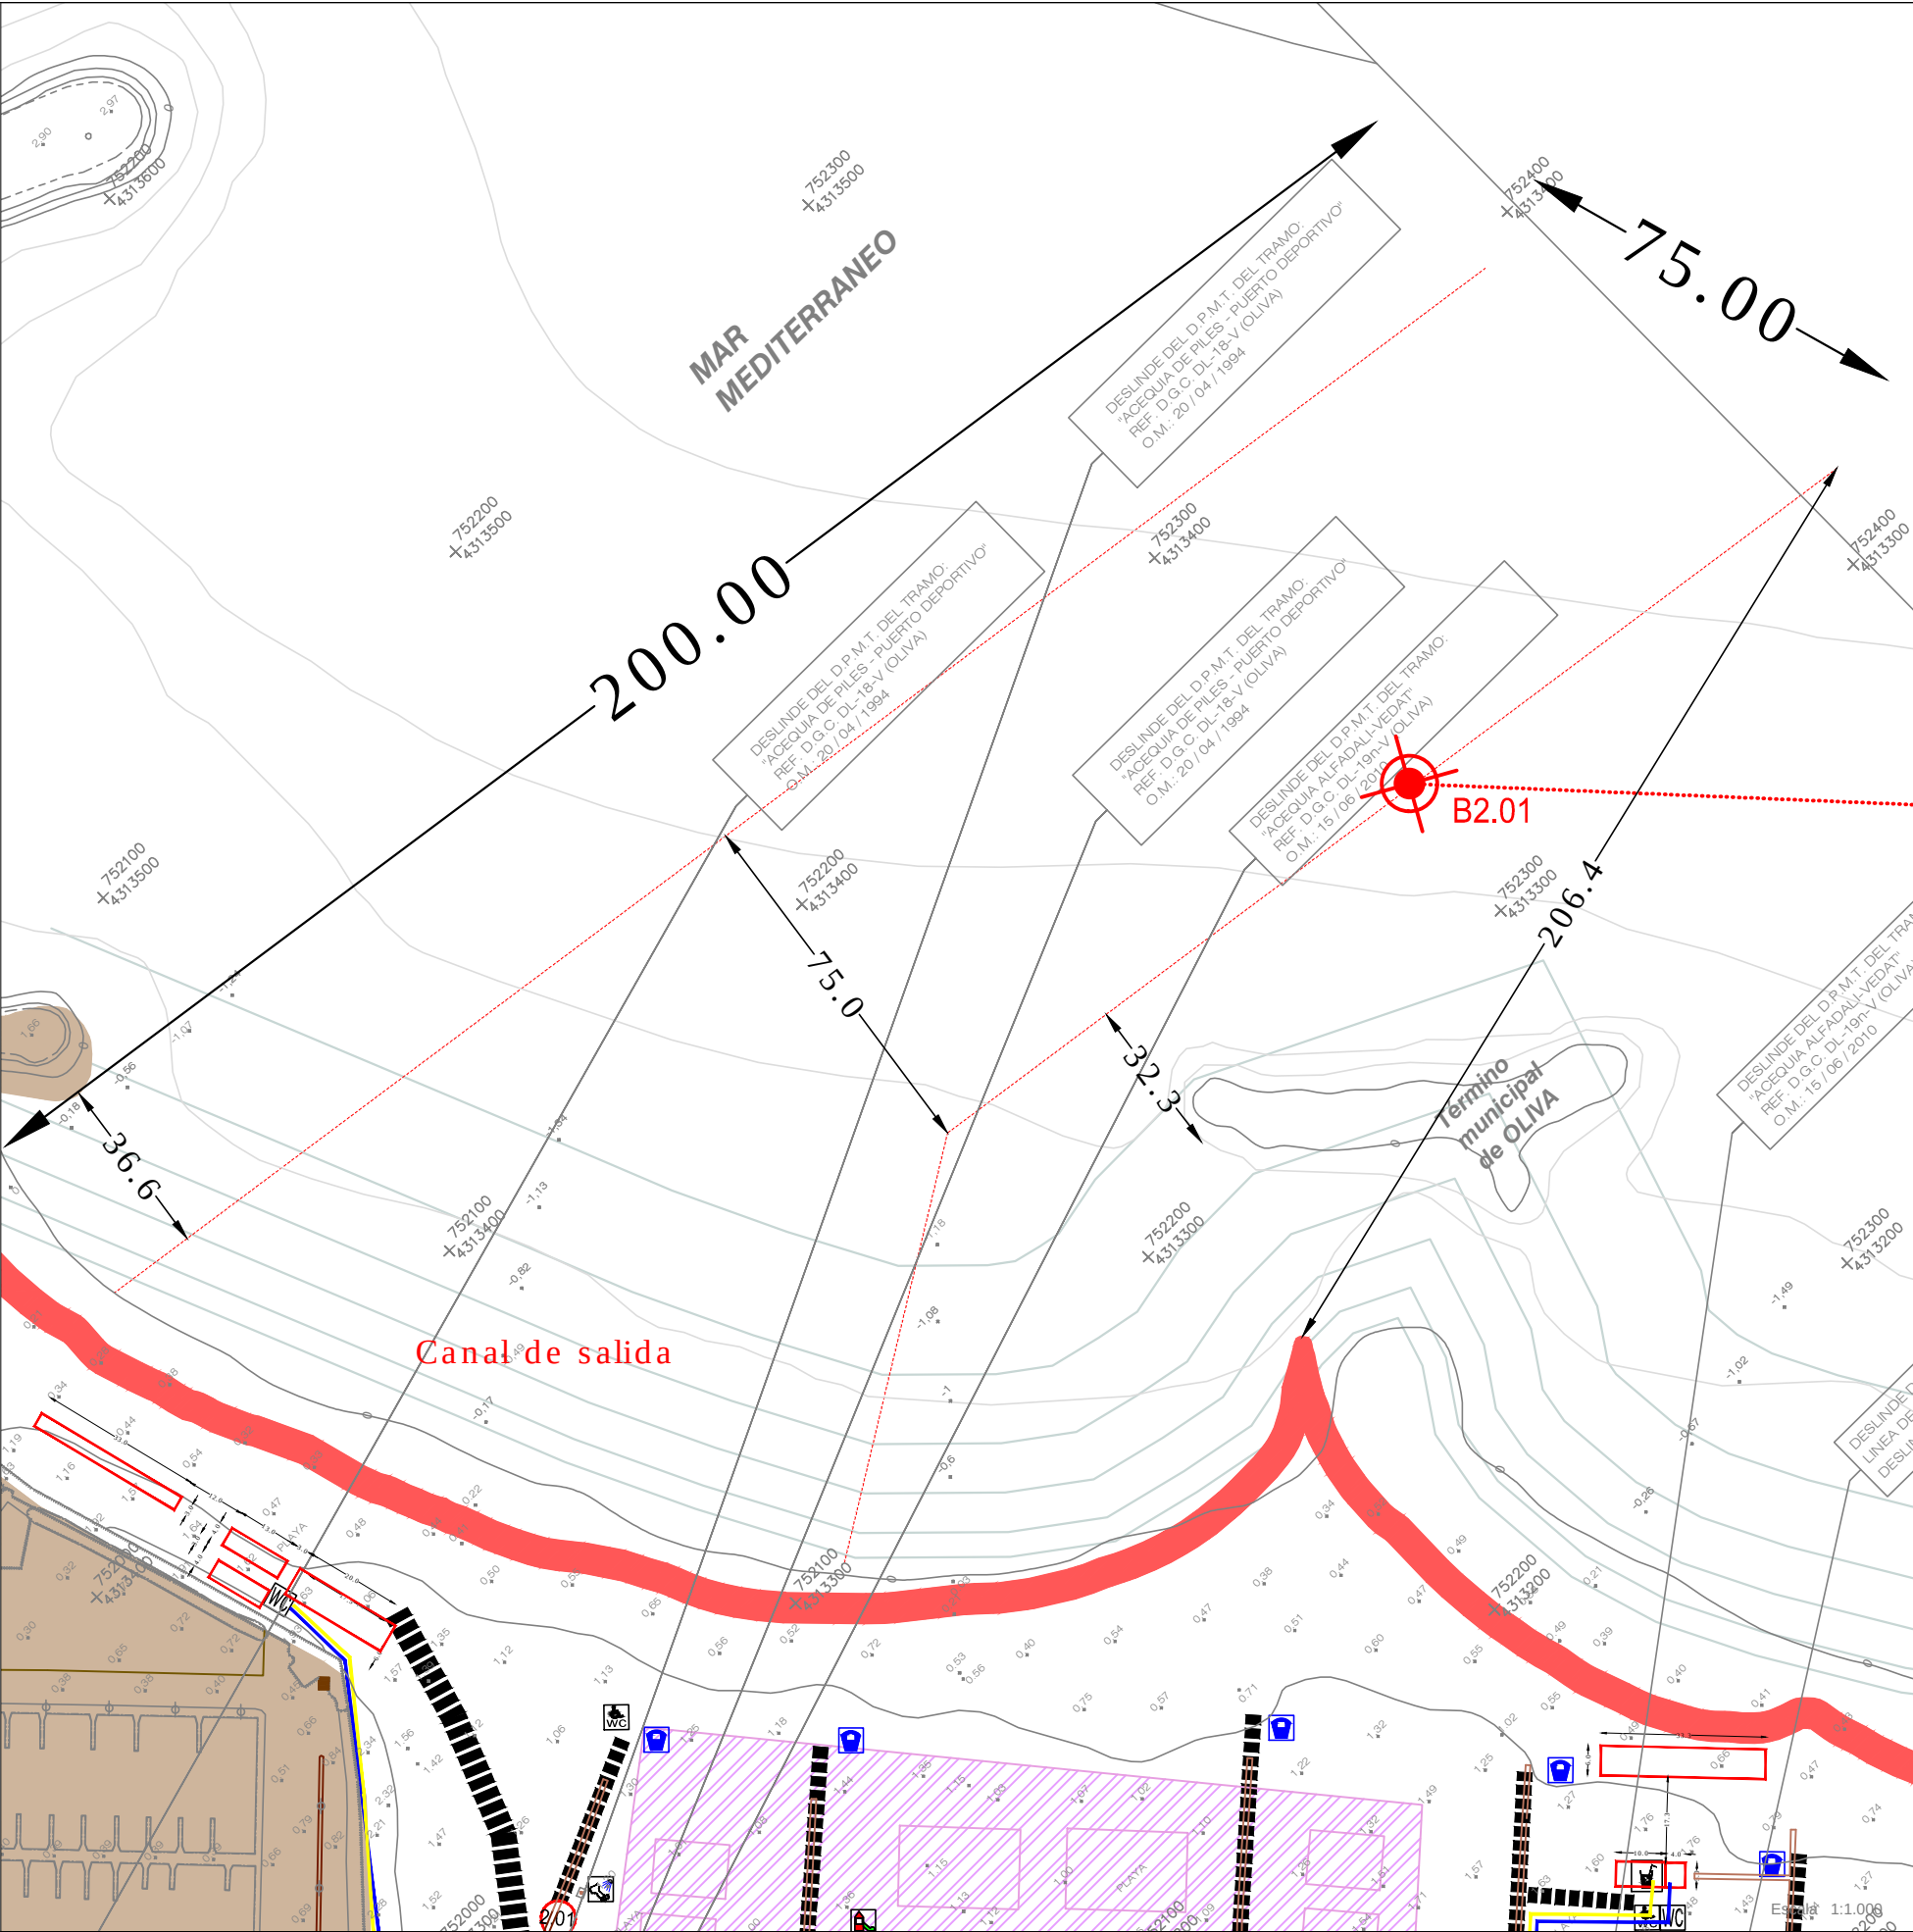


- | | | |
|--|---|------------------------------|
| ARROYOS, RIOS | SOMBRILLAS-HAMACAS | DUCHAS MINUSVALIDOS |
| PUNTOS DE MUESTREO DEL ANÁLISIS DEL AGUA DE BAÑO | XIRINGUITOS | RAMPAS MINUSVALIDOS |
| SEÑALIZACIÓN ESTADO DE LA MAR | RETRETES PÚBLICOS | RETRETES PARA DISCAPACITADOS |
| PANELES INFORMATIVOS | LAVAPIÉS | SERVIDUMBRE DE PASO |
| INFORMACIÓN CAMPAÑA BANDERA AZUL | MASAGES | PROTECCIÓN DUNAR |
| INFORMACIÓN CALIDAD DEL AGUA | PUESTO DE VIGILANCIA DE SOCORRISTAS CON MATERIAL Y EQUIPAMIENTO DE SALVAMENTO | SISTEMAS GENERALES |
| BANDERA AZUL | PUESTO DE VIGILANCIA DE FINES DE SEMANA | ZONAS HÚMEDAS |
| PUNTO AGUA POTABLE | POSTA SANITARIA CON MATERIAL Y EQUIPAMIENTO DE PRIMEROS AUXILIOS | DPMT |
| CARRIL BICI | CAMINOS Y ACCESOS PLAYAS PARA PEATONES | AREA DEPORTIVA |
| PASARELAS | CAFETERIAS, BARES, RESTAURANTES, PUESTOS DE HELADOS | |
| BALIZAMIENTO ENTRADA-SALIDA AL AGUA | ESCUELA DE VELA | |
| ZONAS PEATONALES | JUEGOS INFANTILES | |
| PARKING BICIS | PAPELERAS A PIE DE PLAYA | |
| PARKING MINUSVALIDOS | CONTENEDOR DE VIDRIO | |
| APARCAMIENTOS | CONTENEDORES INDIFERENCIADOS | |
| ZONA DONDE ESTÁ PROHIBIDO CIRCULAR O APARCAR | PUNTO DE RECOGIDA SELECTIVA | |
| TELEFONOS PÚBLICOS | | |



Información Cartográfica:

Cartografía base del MARM - CDL 23

Línea de D.P. porporcionada por la Demarcación deCostas, en
Coordenadas UTM.

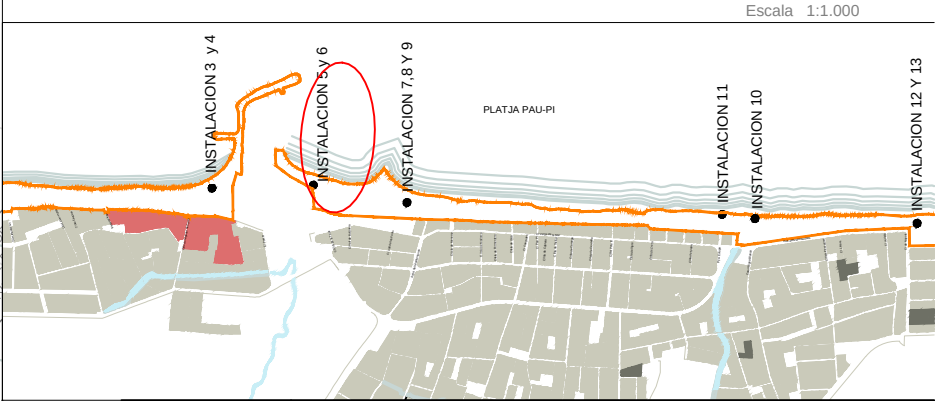


			EXCM. AYUNTAMIENTO DE OLIVA SOLICITUD PARA LA AUTORIZACION DEL USO DEL DOMINIO PUBLICO MARITIMO-TERRESTRE Situación : Término Municipal de Oliva	
INSTALACIONES TEMPORALES PLAYA OLIVA				
Plano Canal 02	1:1.500	Temporada 2017		
Canal de entrada-salida de embarcaciones anexo instalacion 5 y 6				

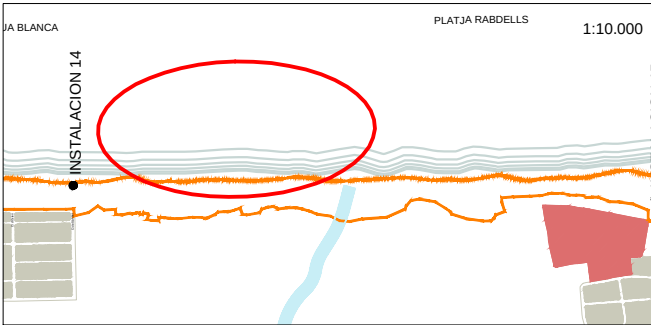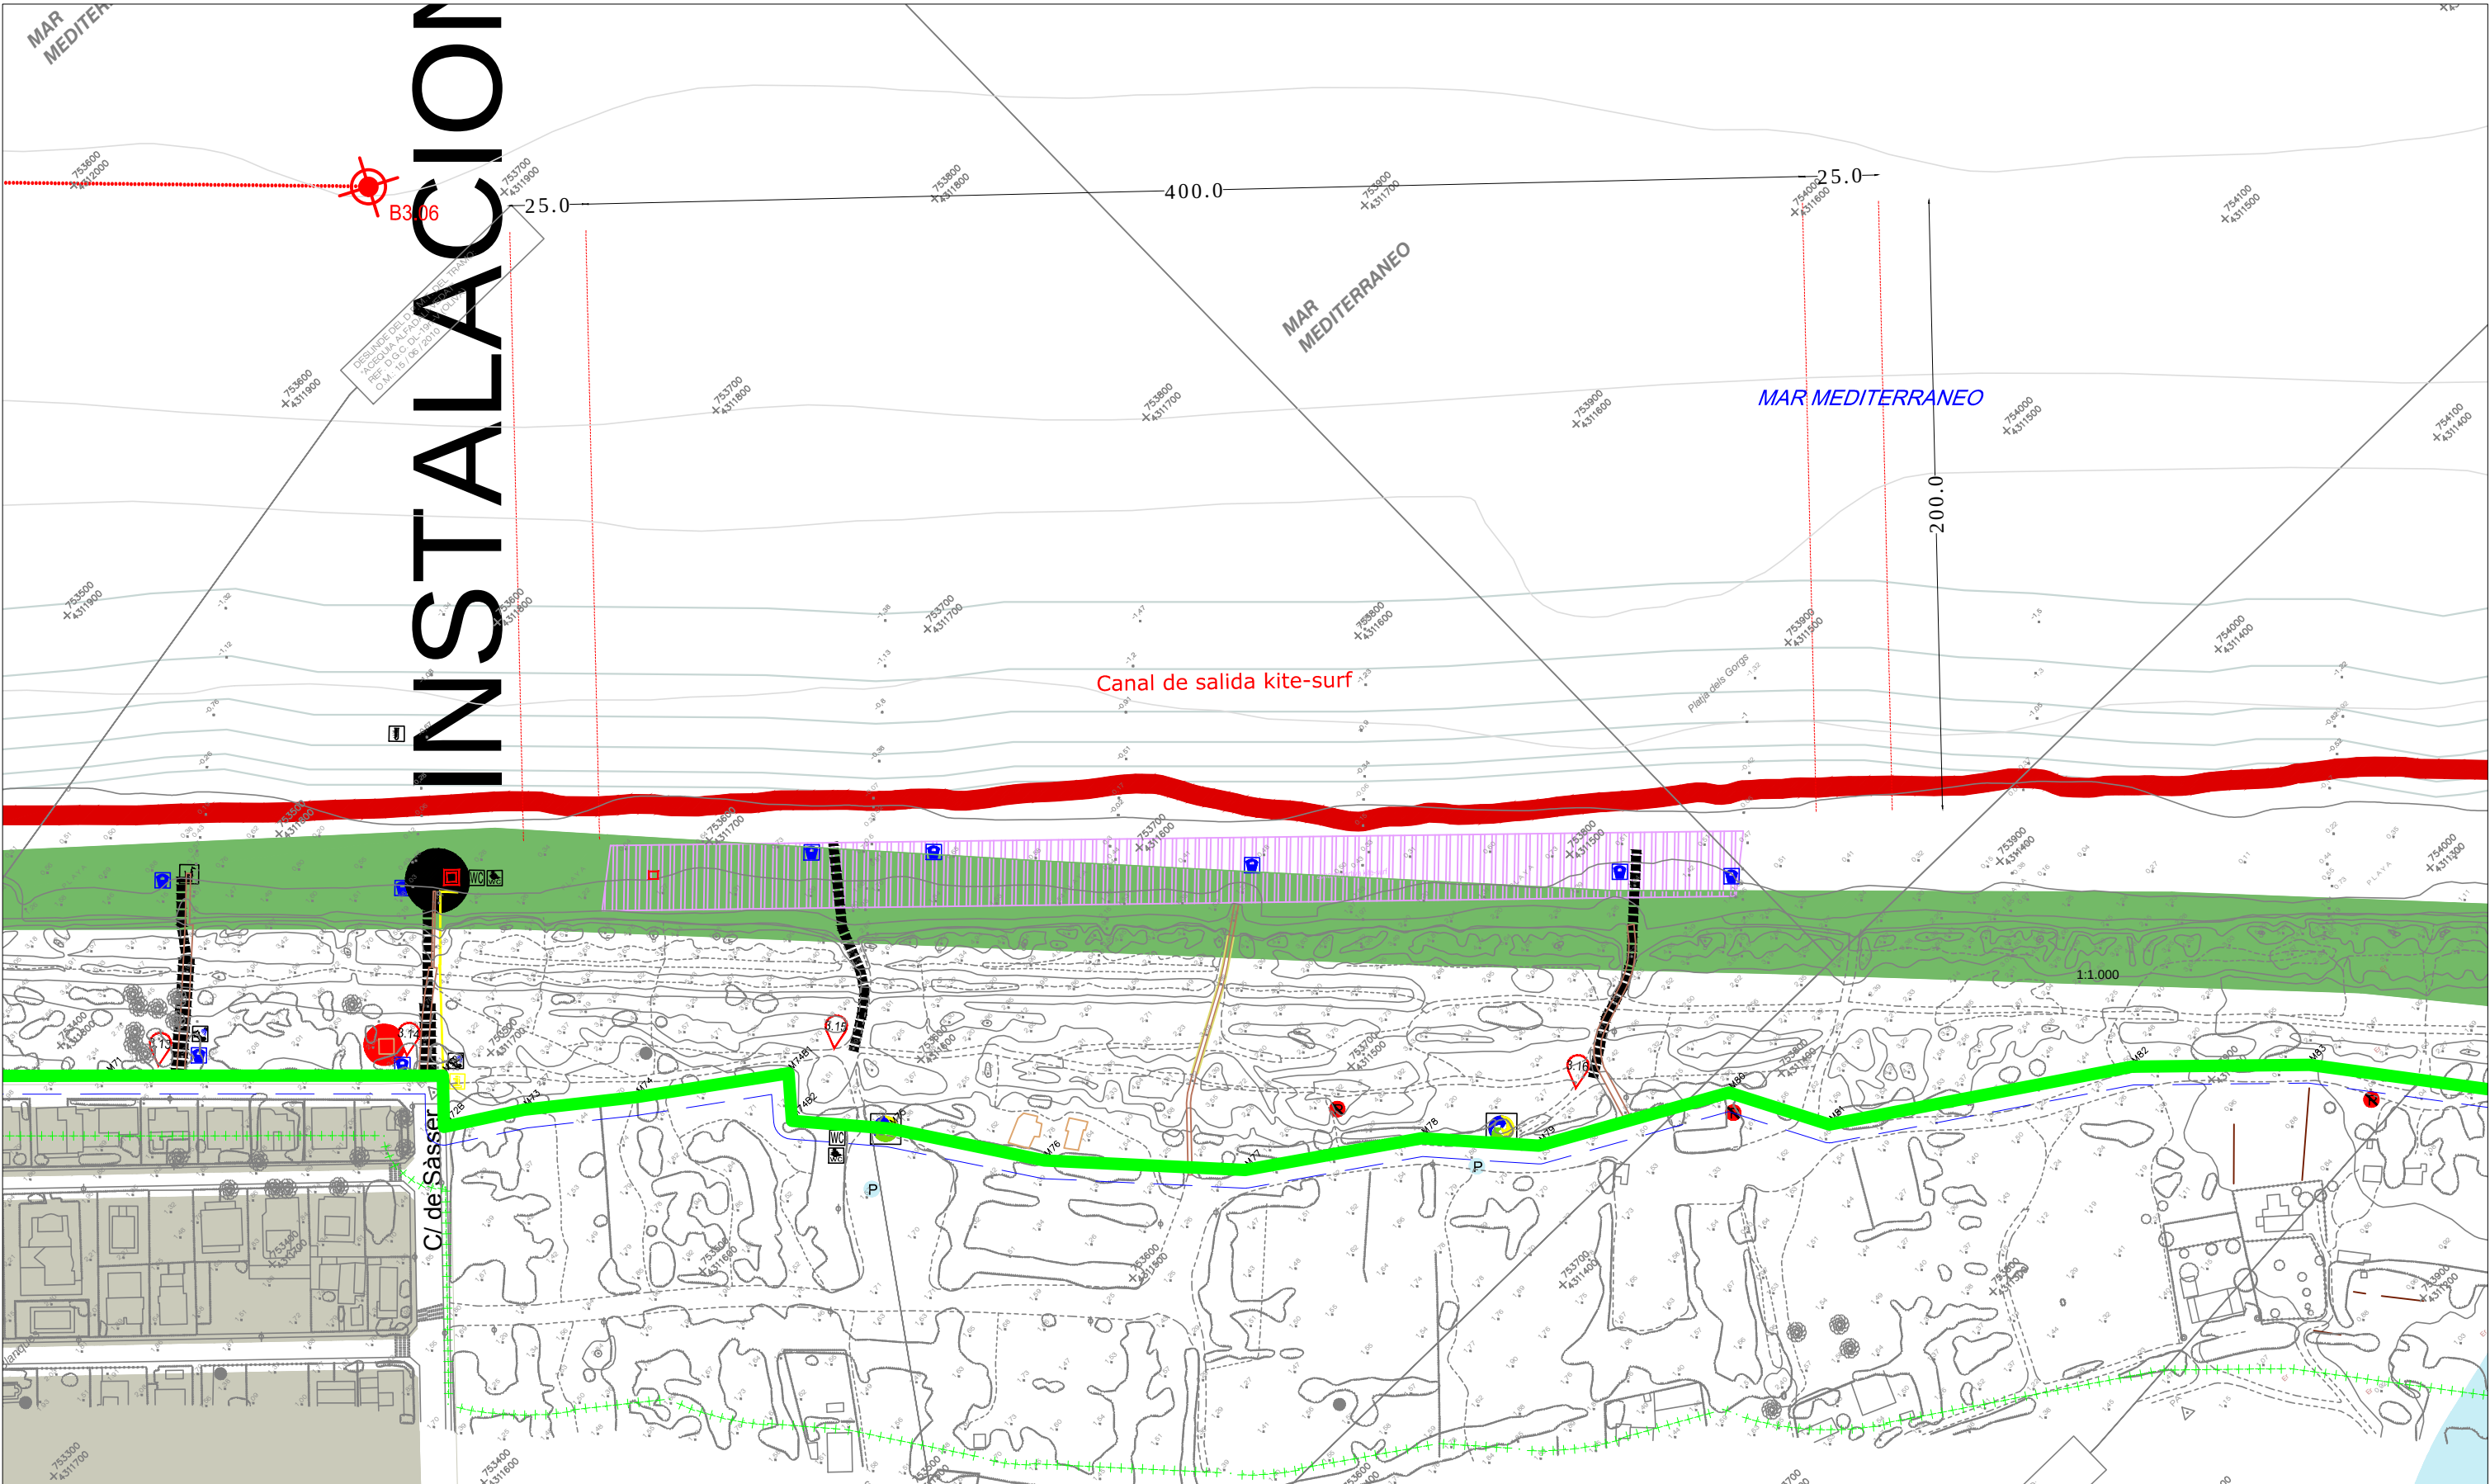

Información Cartográfica:
Cartografía base del
Ministerio de Medio
Ambiente y Medio Rural
y Marino
Demarcación de Costas
Línea de D.P.
proporcionada por la
Demarcación de Costas,
en Coordenadas UTM.

		EXCM. AYUNTAMIENTO DE OLIVA	
		Situación : Término Municipal de Oliva	
INSTALACIONES TEMPORALES PLAYA DE OLIVA			
DETALLES	1:5.000	Ene 2017	
Canal de entrada y salida de embarcaciones Club Kite Surf			

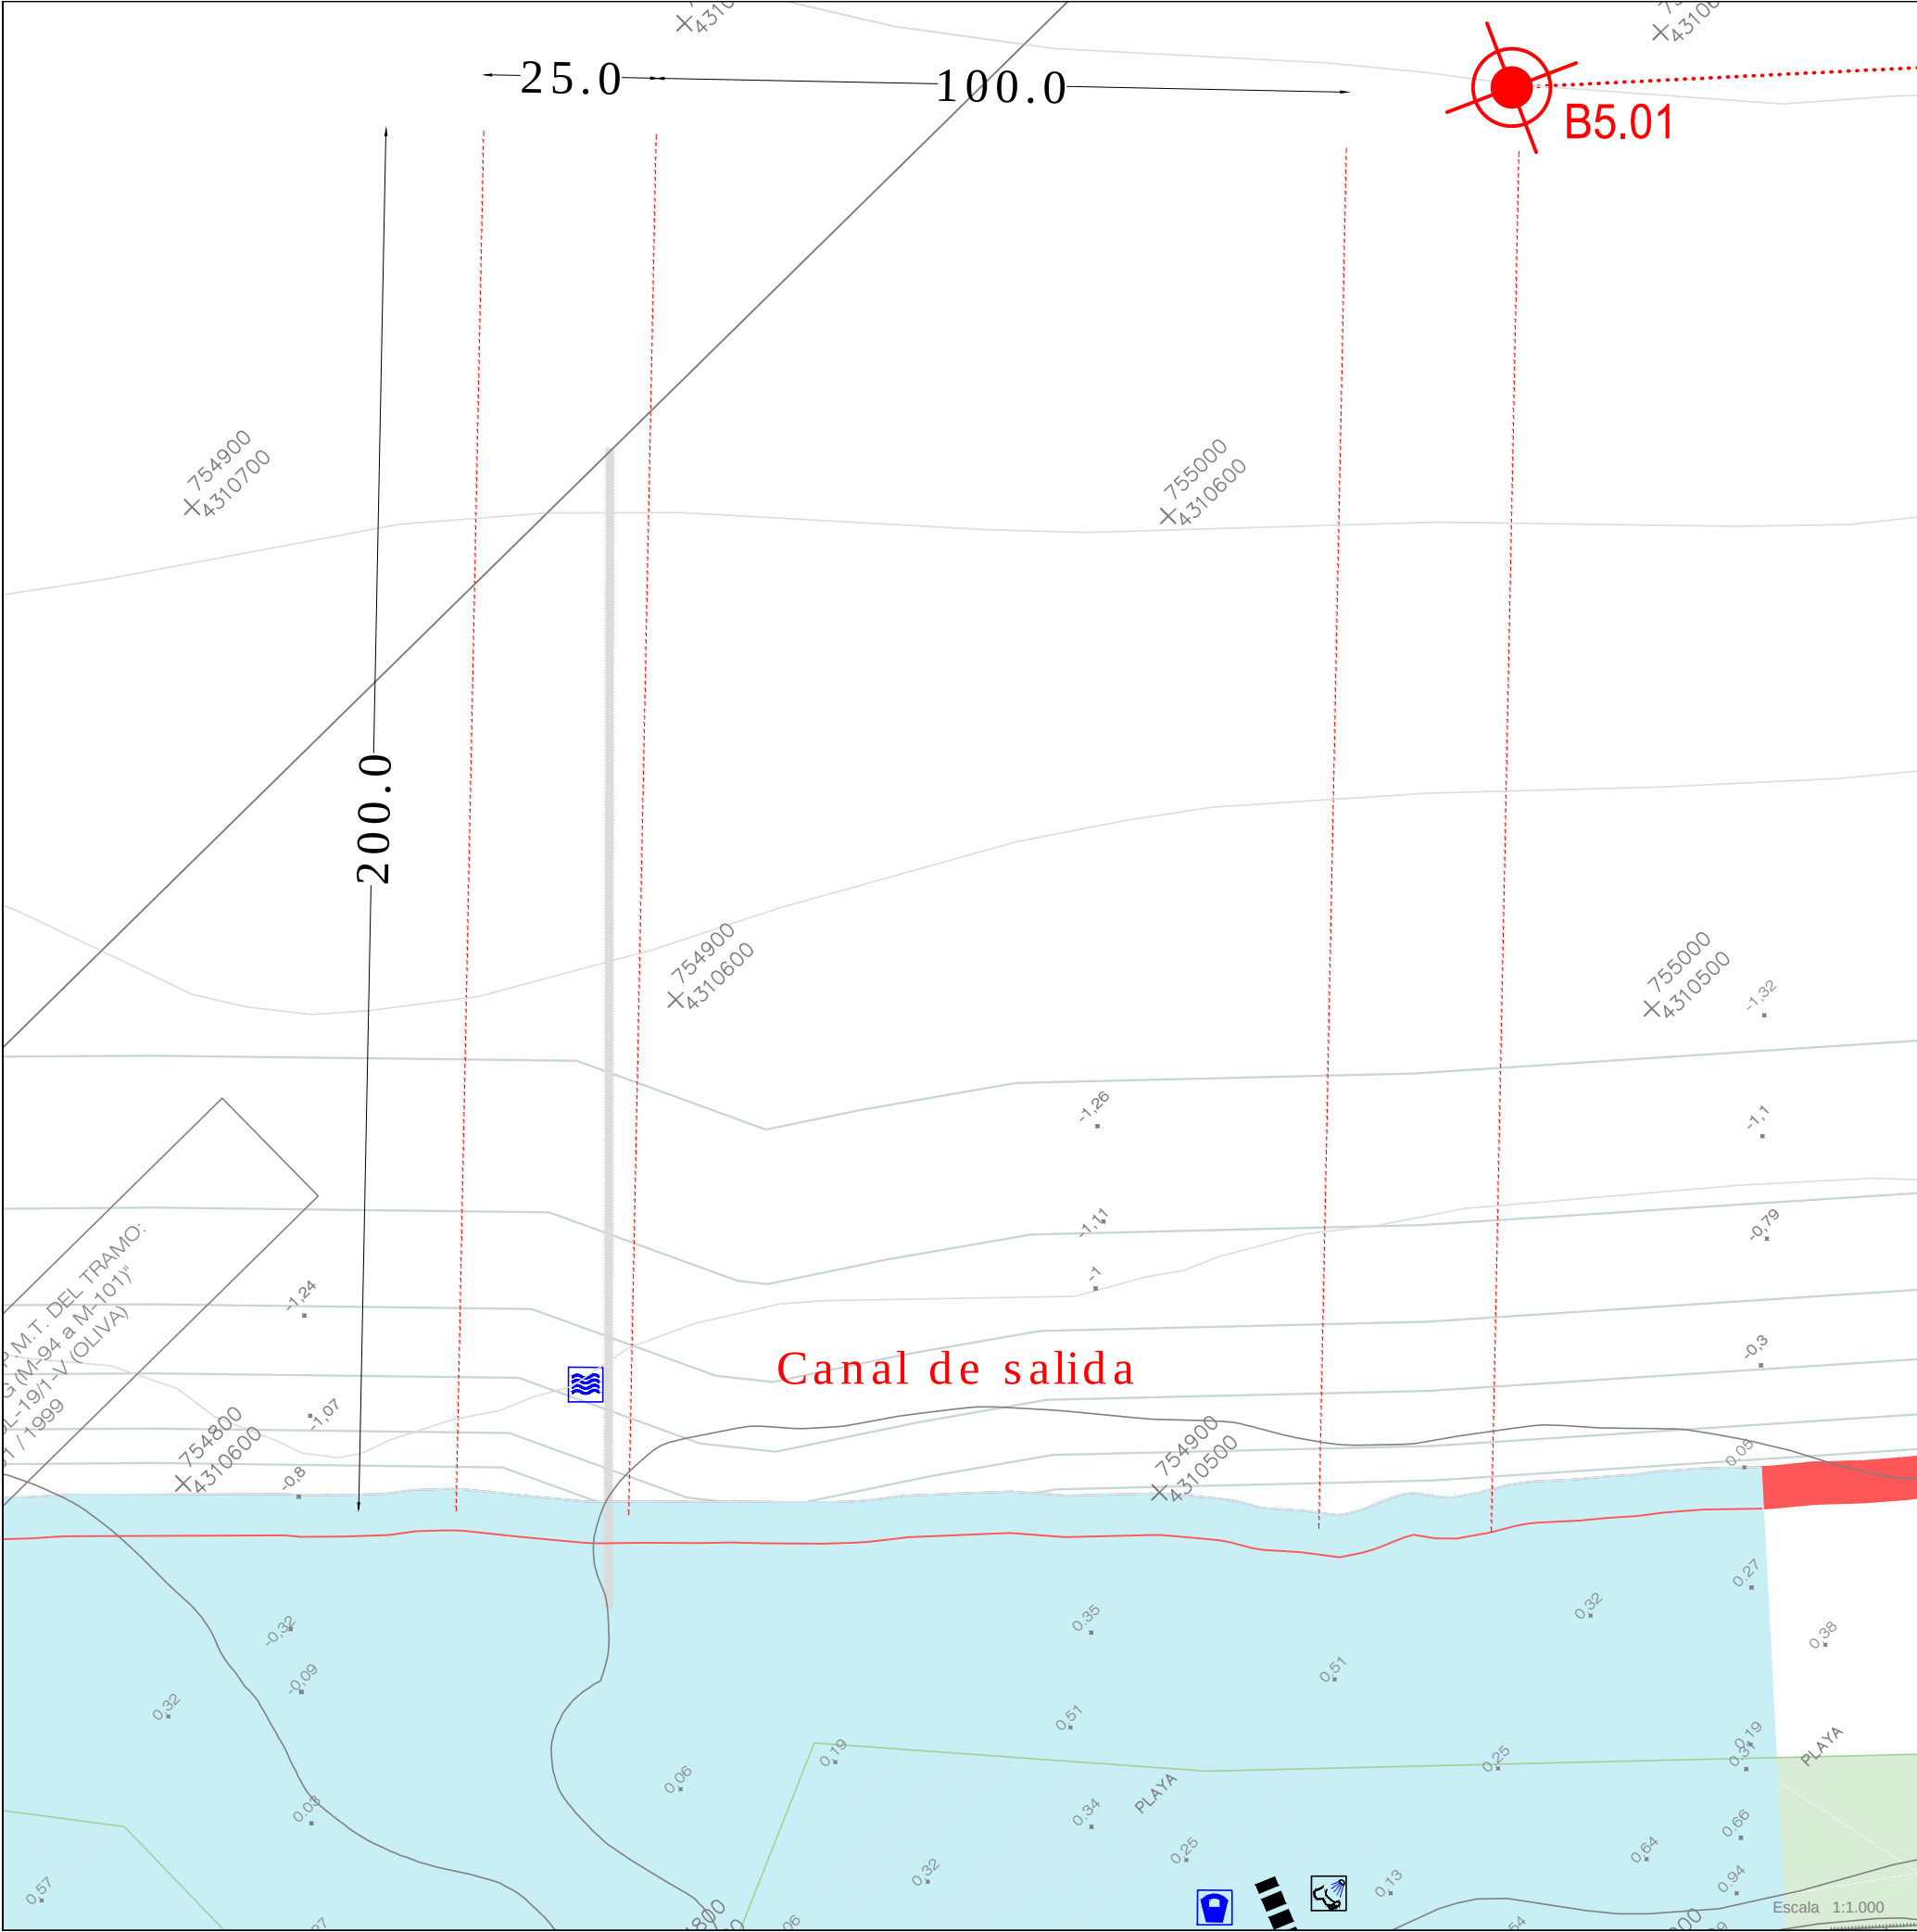

ARROYOS, RÍOS

PUNTOS DE MUESTREO DEL ANÁLISIS DEL AGUA DE BAÑO

SEÑALIZACIÓN ESTADO DE LA MAR

PANELES INFORMATIVOS

INFORMACIÓN CAMPAÑA BANDERA AZUL

INFORMACIÓN CALIDAD DEL AGUA

BANDERA AZUL

PUNTO AGUA POTABLE

CARRIL BICI

PASARELAS

BALIZAMIENTO ENTRADA-SALIDA AL AGUA

ZONAS PEATONALES

PARKING BICIS

PARKING MINUSVALIDOS

APARCAMIENTOS

ZONA DONDE ESTÁ PROHIBIDO CIRCULAR O APARCAR

TELEFONOS PÚBLICOS

SOMBRILLAS-HAMACAS

XIRINGUITOS

RETRETES PÚBLICOS

LAVAPIÉS

MASAGES

PUESTO DE VIGILANCIA DE SOCORRISTAS CON MATERIAL Y EQUIPAMIENTO DE SALVAMENTO

PUESTO DE VIGILANCIA DE FINES DE SEMANA

POSTA SANITARIA CON MATERIAL Y EQUIPAMIENTO DE PRIMEROS AUXILIOS

CAMINOS Y ACCESOS PLAYAS PARA PEATONES

CAFETERIAS, BARES, RESTAURANTES, PUESTOS DE HELADOS

ESCUELA DE VELA

JUEGOS INFANTILES

PAPELERAS A PIE DE PLAYA

CONTENEDOR DE VIDRIO

CONTENEDORES INDIFERENCIADOS

PUNTO DE RECOGIDA SELECTIVA

DUCHAS MINUSVALIDOS

RAMPAS MINUSVALIDOS

RETRETES PARA DISCAPACITADOS

SERVIDUMBRE DE PASO

PROTECCIÓN DUNAR

SISTEMAS GENERALES

ZONAS HÚMEDAS

DPMT

AREA DEPORTIVA

Información Cartográfica:

Cartografía base del MARM - CDL 23

Línea de D.P. porporcionada por la Demarcación deCostas, en Coordenadas UTM.

Escala 1:1.000

0 10 25

EXCM. AYUNTAMIENTO DE OLIVA

SOLICITUD PARA LA AUTORIZACION DEL USO DEL DOMINIO PUBLICO MARITIMO-TERRESTRE

Situación : Término Municipal de Oliva

INSTALACIONES TEMPORALES PLAYA OLIVA

Plano Canal 04

1:1.000

Temporada 2017

Canal de entrada-salida de embarcaciones anexo instalacion 18

0 10 25

EXCM. AYUNTAMIENTO DE OLIVA

SOLICITUD PARA LA AUTORIZACION DEL USO DEL DOMINIO PUBLICO MARITIMO-TERRESTRE

Situación : Término Municipal de Oliva


INSTALACIONES TEMPORALES PLAYA OLIVA

Plano Canal 04

1:1.000

Temporada 2017

Canal de entrada-salida de embarcaciones anexo instalacion 18

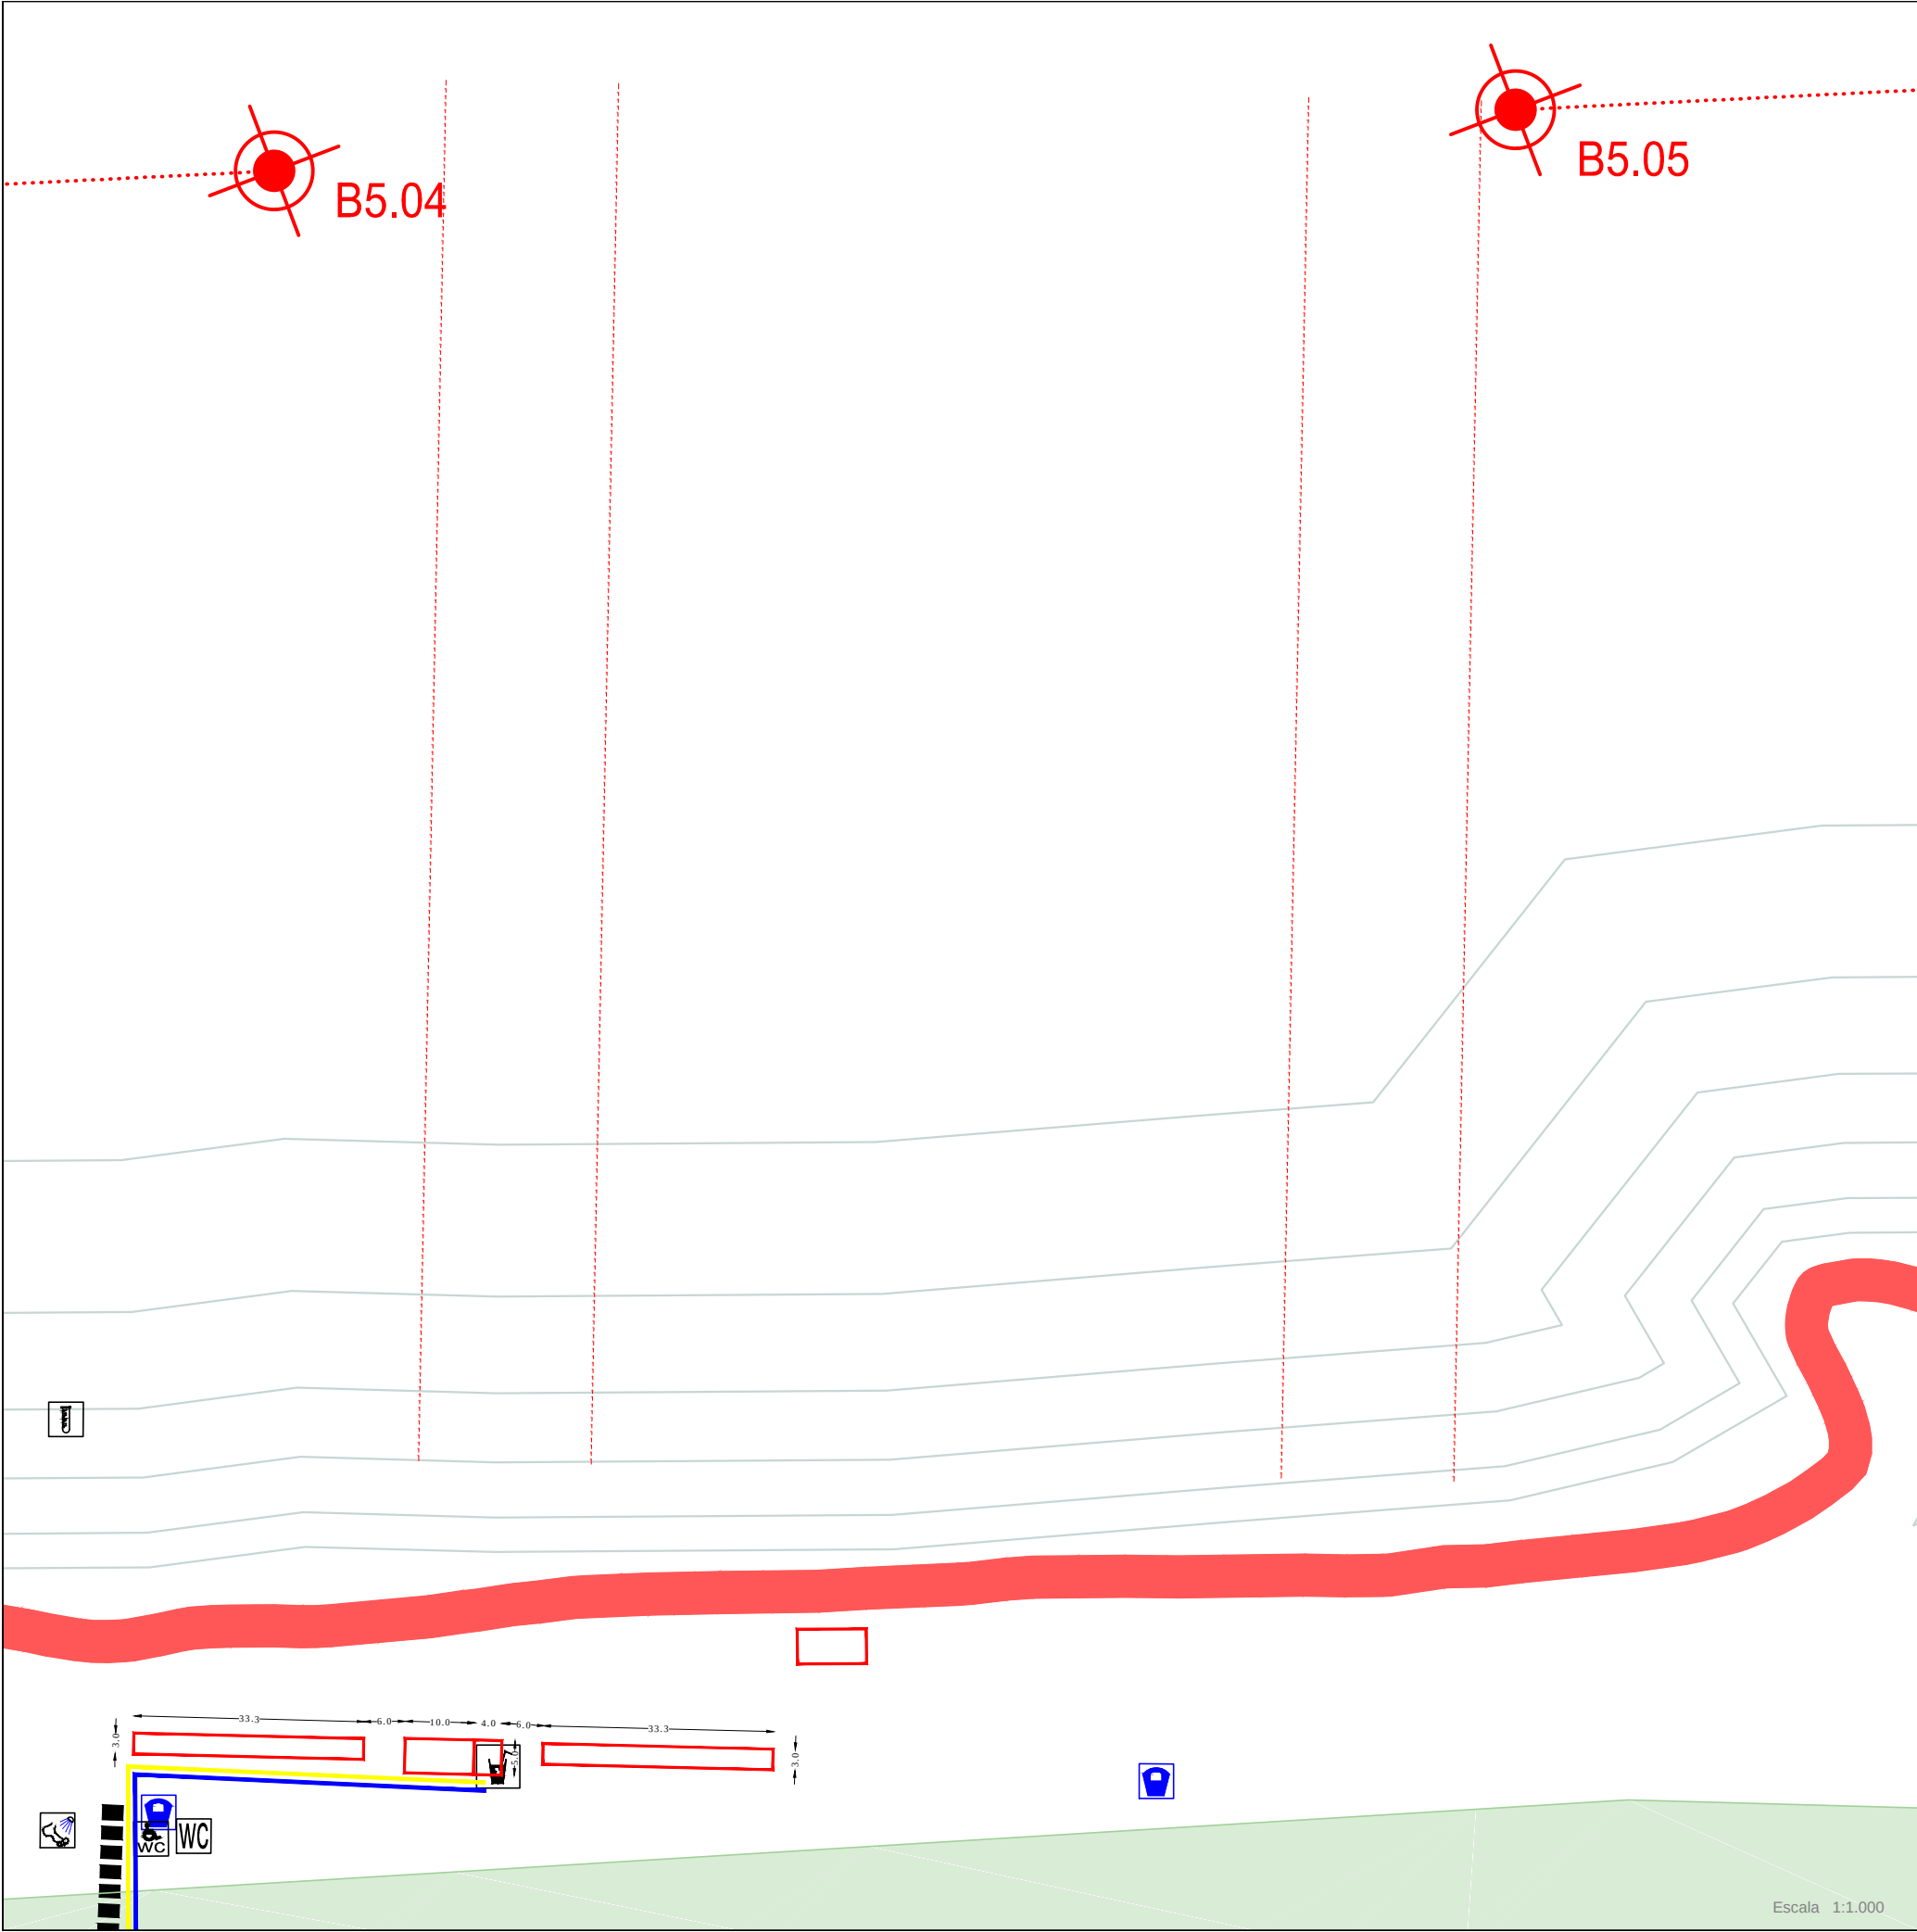



	ARROYOS, RÍOS		SOMBRILLAS-HAMACAS		DUCHAS MINUSVALIDOS
	PUNTOS DE MUESTREO DEL ANÁLISIS DEL AGUA DE BAÑO		XIRINGUITOS		RAMPAS MINUSVALIDOS
	SEÑALIZACIÓN ESTADO DE LA MAR		RETRETES PÚBLICOS		RETRETES PARA DISCAPACITADOS
	PANELES INFORMATIVOS		LAVAPIÉS		SERVIDUMBRE DE PASO
	INFORMACIÓN CAMPAÑA BANDERA AZUL		MASAGES		PROTECCIÓN DUNAR
	INFORMACIÓN CALIDAD DEL AGUA		PUESTO DE VIGILANCIA DE SOCORRISTAS CON MATERIAL Y EQUIPAMIENTO DE SALVAMENTO		SISTEMAS GENERALES
	BANDERA AZUL		PUESTO DE VIGILANCIA DE FINES DE SEMANA		ZONAS HÚMEDAS
	PUNTO AGUA POTABLE		POSTA SANITARIA CON MATERIAL Y EQUIPAMIENTO DE PRIMEROS AUXILIOS		DPMT
	CARRIL BICI		CAMINOS Y ACCESOS PLAYAS PARA PEATONES		AREA DEPORTIVA
	PASARELAS		CAFETERIAS, BARES, RESTAURANTES, PUESTOS DE HELADOS		
	BALIZAMIENTO ENTRADA-SALIDA AL AGUA		ESCUELA DE VELA		
	ZONAS PEATONALES		JUEGOS INFANTILES		
	PARKING BICIS		PAPELERAS A PIE DE PLAYA		
	PARKING MINUSVALIDOS		CONTENEDOR DE VIDRIO		
	APARCAMIENTOS		CONTENEDORES INDIFERENCIADOS		
	ZONA DONDE ESTÁ PROHIBIDO CIRCULAR O APARCAR		PUNTO DE RECOGIDA SELECTIVA		
	TELEFONOS PÚBLICOS				

Información Cartográfica:

Cartografía base del MARM - CDL 23

Línea de D.P. porporcionada por la Demarcación deCostas, en Coordenadas UTM.

Escala 1:1.000

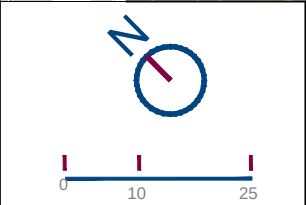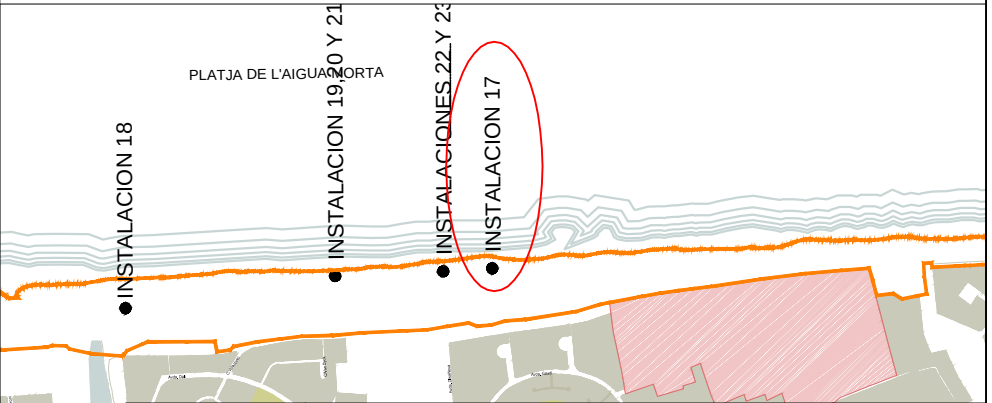

EXCM. AYUNTAMIENTO DE OLIVA
SOLICITUD PARA LA AUTORIZACION DEL USO DEL
DOMINIO PUBLICO MARITIMO-TERRESTRE
Situación : Término Municipal de Oliva

INSTALACIONES TEMPORALES PLAYA OLIVA			
Plano Canal 05	1:1.000	Temporada 2017	
Canal de entrada-salida de patines anexo instalacion 17 (con lucro)			