


OPCIÓ 1:
Vial amb doble sentit de circulació (ample 6'00m)

Es projecta aparcament lineal en plaça Sant Ignasi de Loyola
 Es manté la vorera Nord (Forn) en el seu estat actual i es redueix la vorera Sud (bars)
 Es redueix la vorera Sud a 2,50 m. d'ample, eliminant-se l'arbratge existent
 Esta proposta és la més econòmica, al mantindre's tot el sistema d'il·luminació.

Pressupost d'execució material	65.531,35
13% de gastos generals	8.519,08
6% de benefici industrial	3.931,88
Suma	77.982,31
21% IVA	16.376,29

Pressupost d'execució per contracta **94.358,60 €**

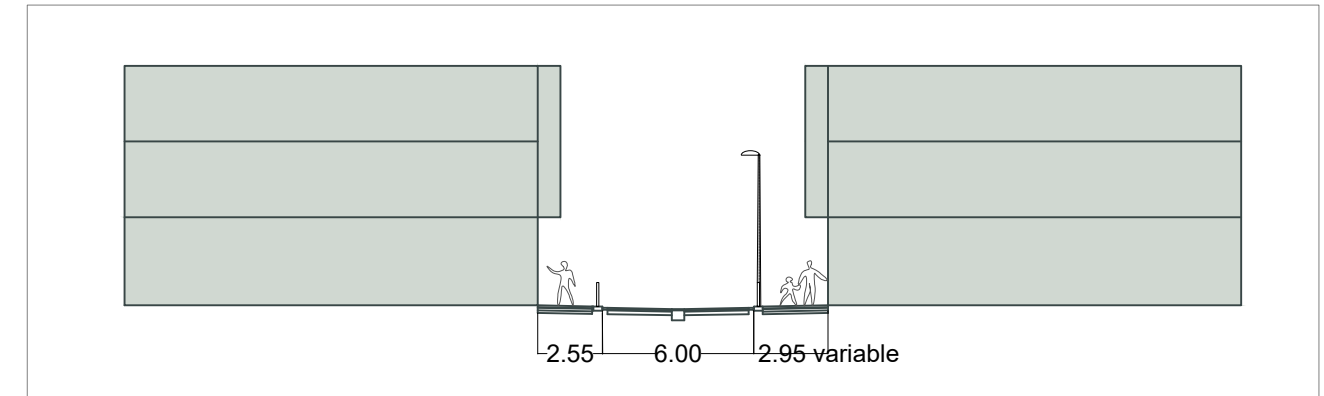

2019
 MARZO

PROJECTE BÀSIC I D'EXECUCIÓ:
Proposta de millora en el Carrer Conde d'Oлива

SITUACIÓ:
 Carrer Conde d'Oлива
 46780, Oliva (Valencia)
 PROMOTOR:
 Excm. Ajuntament d'Oлива



REF: ---
 ESCALA: 1/300
 ARQUITECTES:
 CARLOS NAVARRO MESTRE
 JOSEP FERRAN TORRES PONS

PLÀNOL:
 OPCIÓ 1

Nº 01