


OPCIÓ 2:
Vial amb doble sentit de circulació (ample 6'00m), projectant-se la prolongació del C/ Pintor Segrelles amb un ample de 3'50m

Es projecta aparcament lineal en plaça Sant Ignasi de Loyola
 Es manté la vorera Nord (Forn) en el seu estat actual i es redueix la vorera Sud (bars).
 Es redueix la vorera Sud a 2,50 m. d'ample, eliminant-se l'arbratge existent
 Esta proposta és la més econòmica, de les opcions en què es prolonga el carrer Pintor Segrelles.

Pressupost d'execució material	76.858,08
13% de gastos generals	9.991,55
6% de benefici industrial	4.611,48
Suma	91.461,11
21% IVA	19.206,83

Pressupost d'execució per contracta **110.667,94 €**

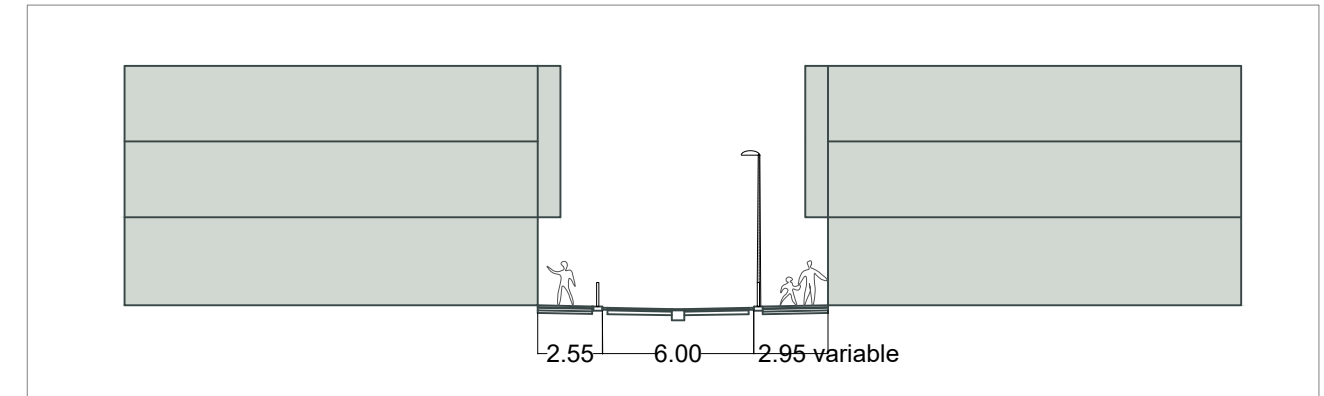

2019
 MARZO

PROJECTE BÀSIC I D'EXECUCIÓ:
Proposta de millora en el Carrer Conde d'Oлива

SITUACIÓ:
 Carrer Conde d'Oлива
 46780, Oliva (Valencia)
 PROMOTOR:
 Excm. Ajuntament d'Oлива



REF: ---
 ESCALA: 1/300
 ARQUITECTES:
 CARLOS NAVARRO MESTRE
 JOSEP FERRAN TORRES PONS

PLÀNOL:
 OPCIÓ 2

Nº 02