


**OPCIÓ 3:**  
**Vial amb doble sentit de circulació (ample 6'00m) ubicat en el centre del carrer i amb voreres d'igual ample en cada un dels costats (2'75m)**

Es projecta aparcament lineal en plaça Sant Ignasi de Loyola  
 Es trasllada la línia d'enllumenat en la vorera Sud per a no interferir amb el nou aparcament projectat, proporcionant una il·luminació més uniforme del carrer.  
 Opció amb igualtat d'oportunitats en ambdós voreres

<b>Pressupost d'execució material</b>	<b>95.499,62</b>
13% de gastos generals	12.414,95
6% de benefici industrial	5.729,98
<b>Suma</b>	<b>113.644,55</b>
21% IVA	23.865,36

**Pressupost d'execució per contracta** **137.509,91 €**

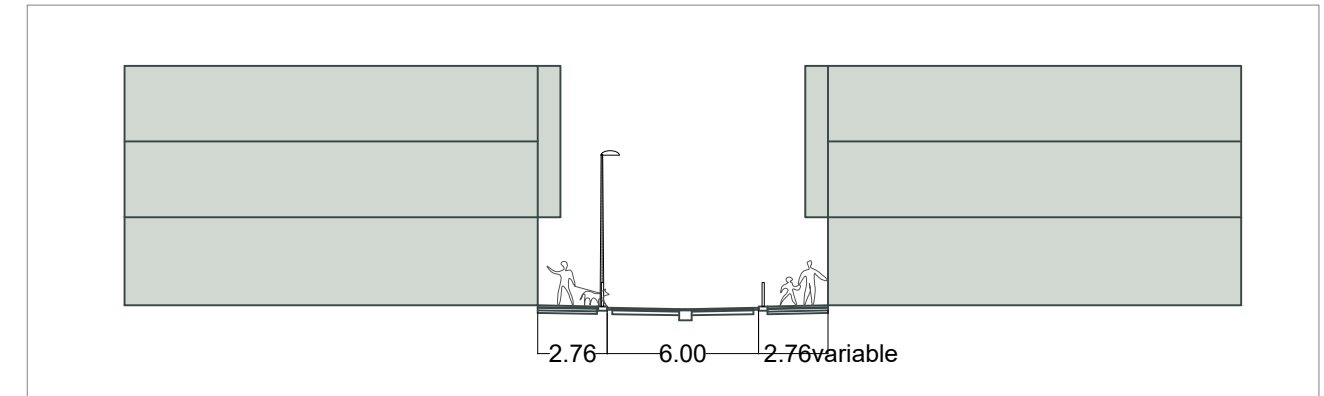

2019  
MARZO

**PROJECTE BÀSIC I D'EXECUCIÓ:**  
**Proposta de millora en el Carrer Conde d'Oliva**

SITUACIÓ:  
 Carrer Conde d'Oliva  
 46780, Oliva (Valencia)  
 PROMOTOR:  
 Excm. Ajuntament d'Oliva



REF: ---  
 ARQUITECTES:  
 CARLOS NAVARRO MESTRE  
 JOSEP FERRAN TORRES PONS  
 ESCALA: 1/300

PLÀNOL:  
 OPCIÓ 3

Nº 03