


**OPCIÓ 5:**  
**Vial amb doble sentit de circulació (ample 6'00m)**

Es reduïx la vorera Nord (Forn) a 2,00m. d'ample i es reduïx la vorera Sud.  
 Es reduïx la vorera Sud a 3,50 m. d'ample, eliminant-se l'arbratge existent  
 Es projecta aparcament lineal en plaça Sant Ignasi de Loyola  
 Es trasllada la línia d'enllumenat en la vorera Sud per a no interferir amb el nou aparcament projectat, proporcionant una il·luminació més uniforme del carrer

<b>Pressupost d'execució material</b>	<b>95.499,62</b>
13% de gastos generals	12.414,95
6% de benefici industrial	5.729,98
<b>Suma</b>	<b>113.644,55</b>
21% IVA	23.865,36

**Pressupost d'execució per contracta** **137.509,91 €**

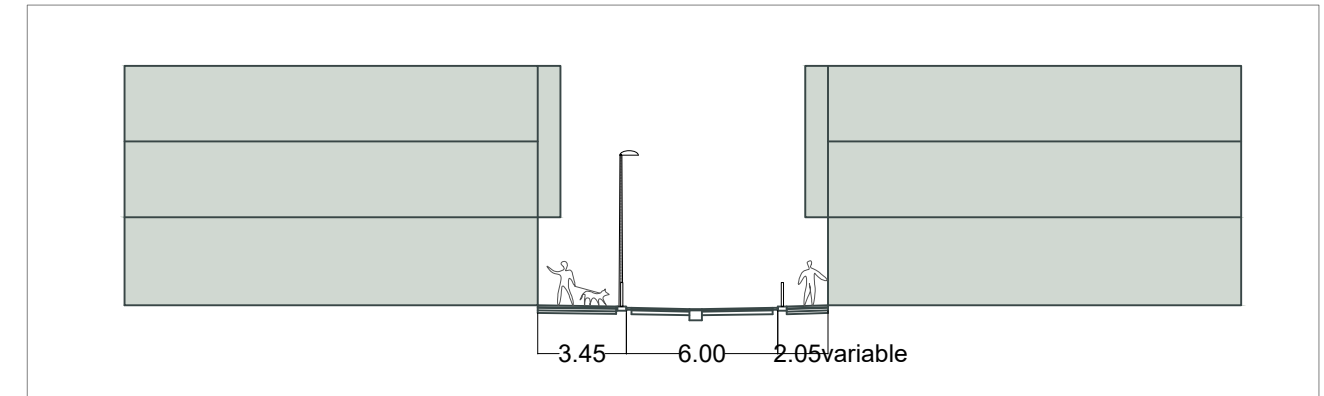

2019  
 MARZO

**PROJECTE BÀSIC I D'EXECUCIÓ:**  
**Proposta de millora en el Carrer Conde d'Oliva**

SITUACIÓ:  
 Carrer Conde d'Oliva  
 46780, Oliva (Valencia)  
 PROMOTOR:  
 Excm. Ajuntament d'Oliva



REF: ---  
 ARQUITECTES:  
 CARLOS NAVARRO MESTRE  
 JOSEP FERRAN TORRES PONS  
 ESCALA: 1/300

PLÀNOL:  
 OPCIÓ 5

Nº 05