


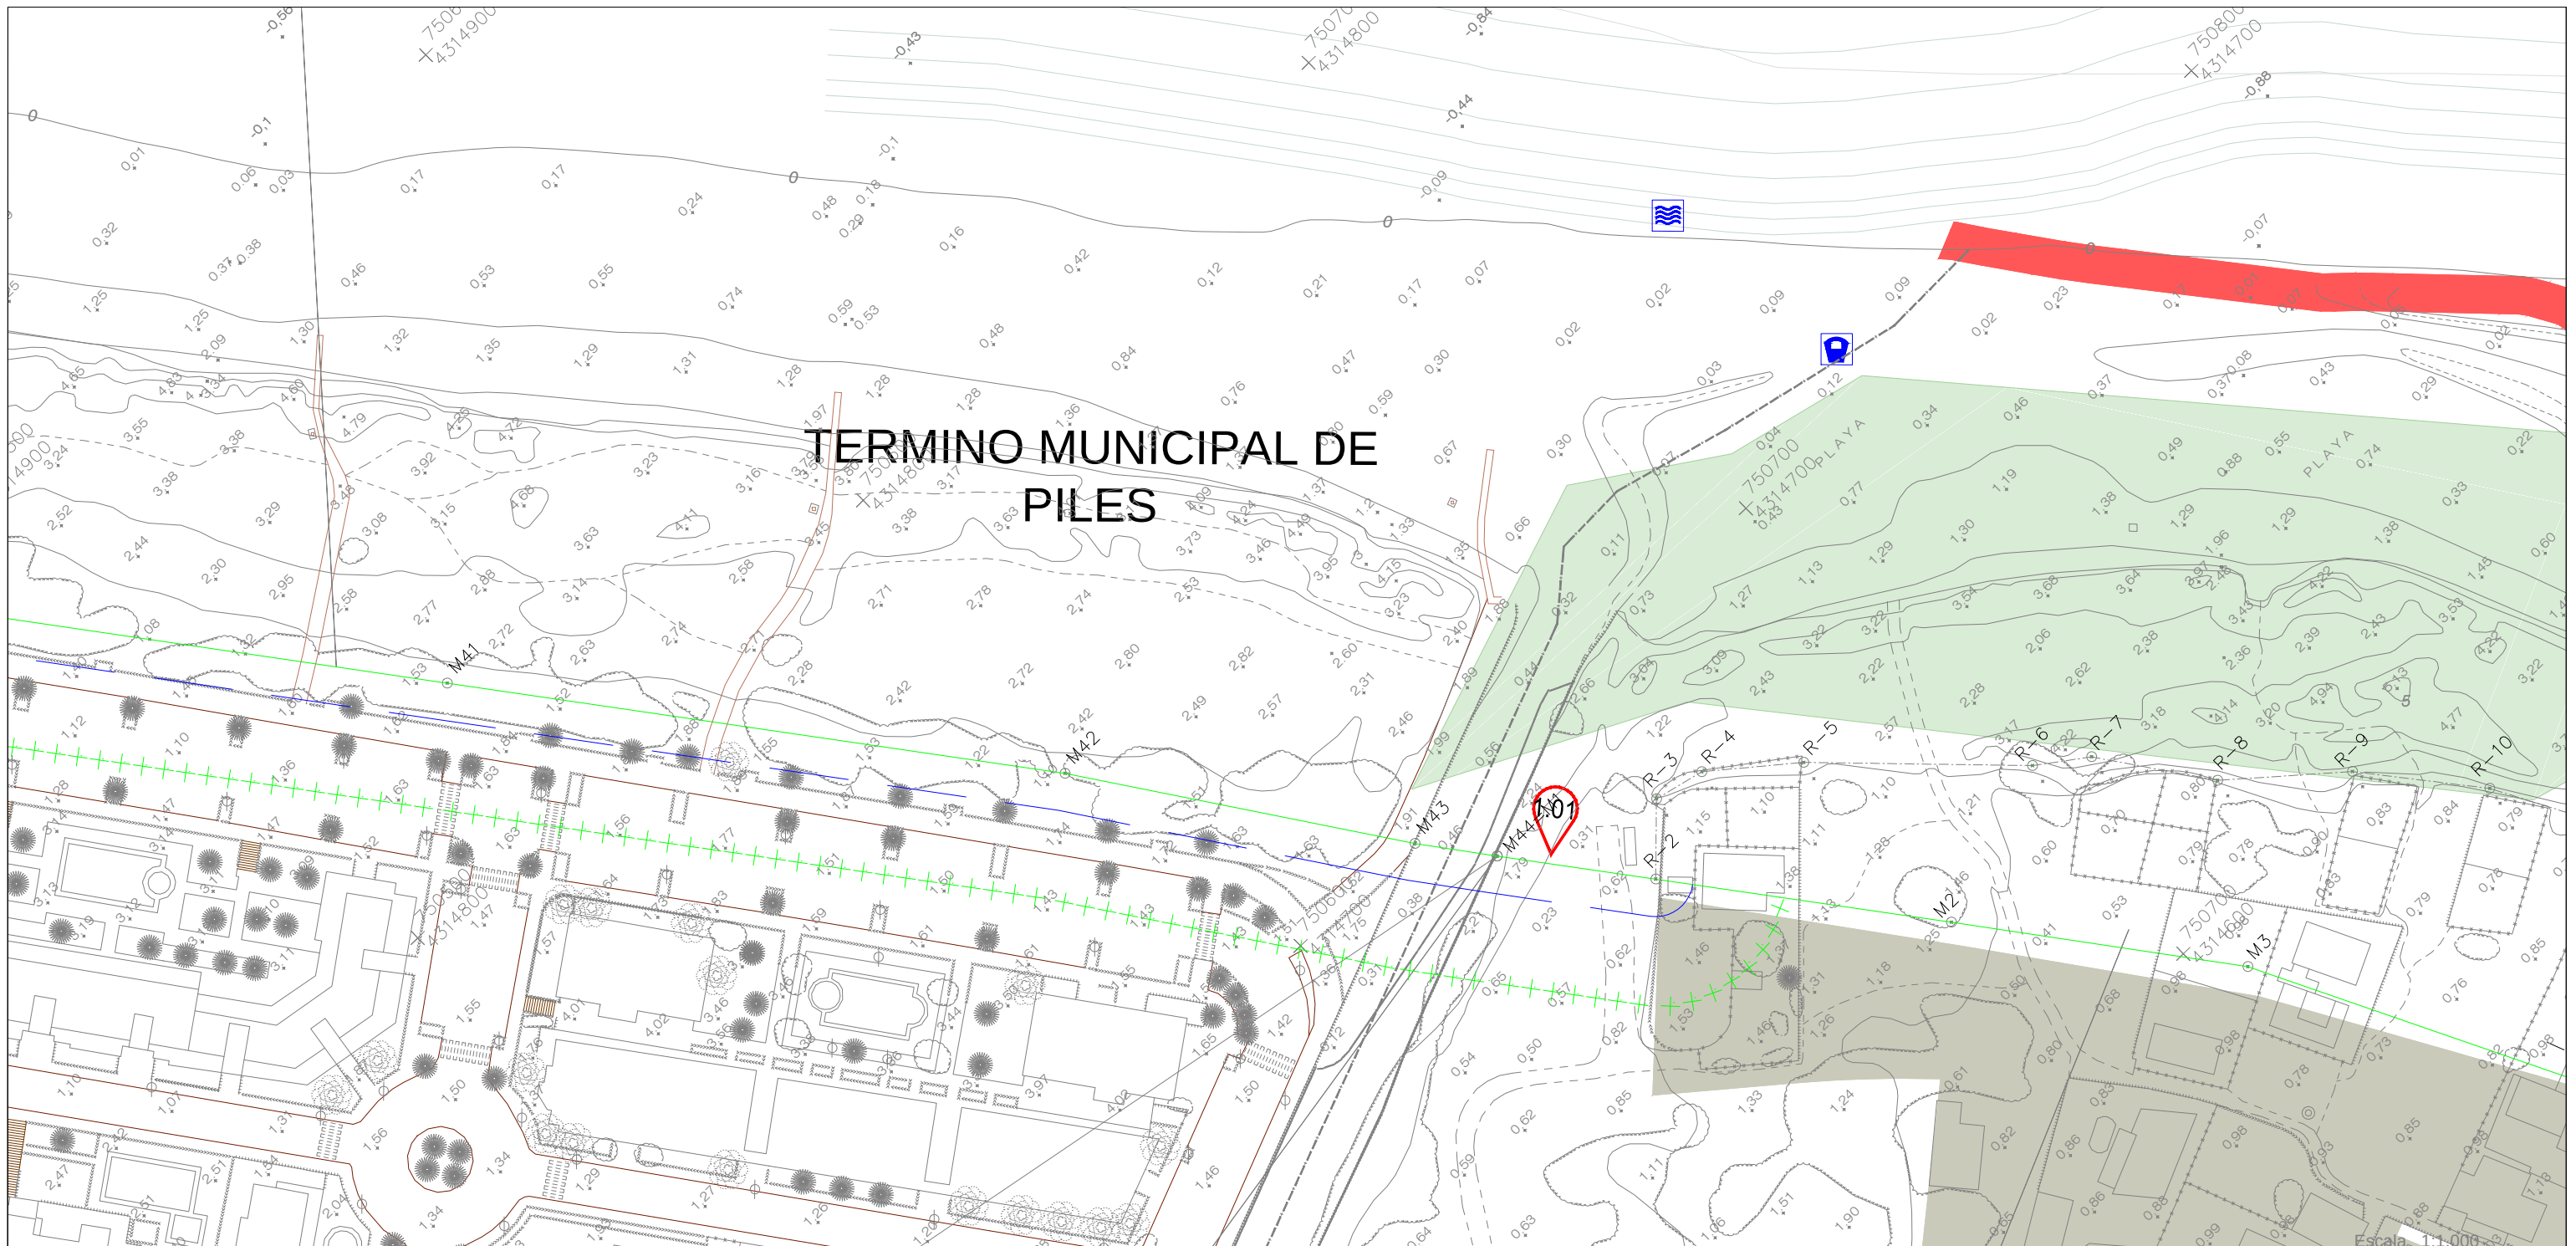


ARROYOS, RÍOS	SOMBRILLAS-HAMACAS	CARRIL BICI	CAMINOS Y ACCESOS PLAYAS PARA PEATONES	DUCHAS MINUSVALIDOS
PUNTOS DE MUESTREO DEL ANÁLISIS DEL AGUA DE BAÑO	XIRINGUITOS	PASARELAS	CAFETERIAS, BARES, RESTAURANTES, PUESTOS DE HELADOS	RAMPAS MINUSVALIDOS
SEÑALIZACIÓN ESTADO DE LA MAR	RETRETES PÚBLICOS	BALIZAMIENTO ENTRADA-SALIDA AL AGUA	ESCUELA DE VELA	RETRETES PARA DISCAPACITADOS
PANELES INFORMATIVOS	LAVAPIÉS	ZONAS PEATONALES	JUEGOS INFANTILES	SERVIDUMBRE DE PASO
INFORMACIÓN CAMPAÑA BANDERA AZUL	MASAGES	PARKING BICIS	PAPELERAS A PIE DE PLAYA	PROTECCIÓN DUNAR
INFORMACIÓN CALIDAD DEL AGUA	PUESTO DE VIGILANCIA DE SOCORRISTAS CON MATERIAL Y EQUIPAMIENTO DE SALVAMENTO	PARKING MINUSVALIDOS	CONTENEDOR DE VIDRIO	SISTEMAS GENERALES
BANDERA AZUL	PUESTO DE VIGILANCIA DE FINES DE SEMANA	APARCAMIENTOS	CONTENEDORES INDIFERENCIADOS	ZONAS HÚMEDAS
PUNTO AGUA POTABLE	POSTA SANITARIA CON MATERIAL Y EQUIPAMIENTO DE PRIMEROS AUXILIOS	ZONA DONDE ESTÁ PROHIBIDO CIRCULAR O APARCAR	PUNTO DE RECOGIDA SELECTIVA	DPMT
CONDUCCION ELECTRICA		TELEFONOS PÚBLICOS		AREA DEPORTIVA
CONDUCCION AGUA POTABLE				


AYUNTAMIENTO DE OLIVA
PLAYAS OLIVA 2017

La Ingeniera Técnica Agrícola: Carmen Santonja Beneyto
La Topografía Municipal: Lara Perez Bessone

Escala 1:1.000

0 50 100 200

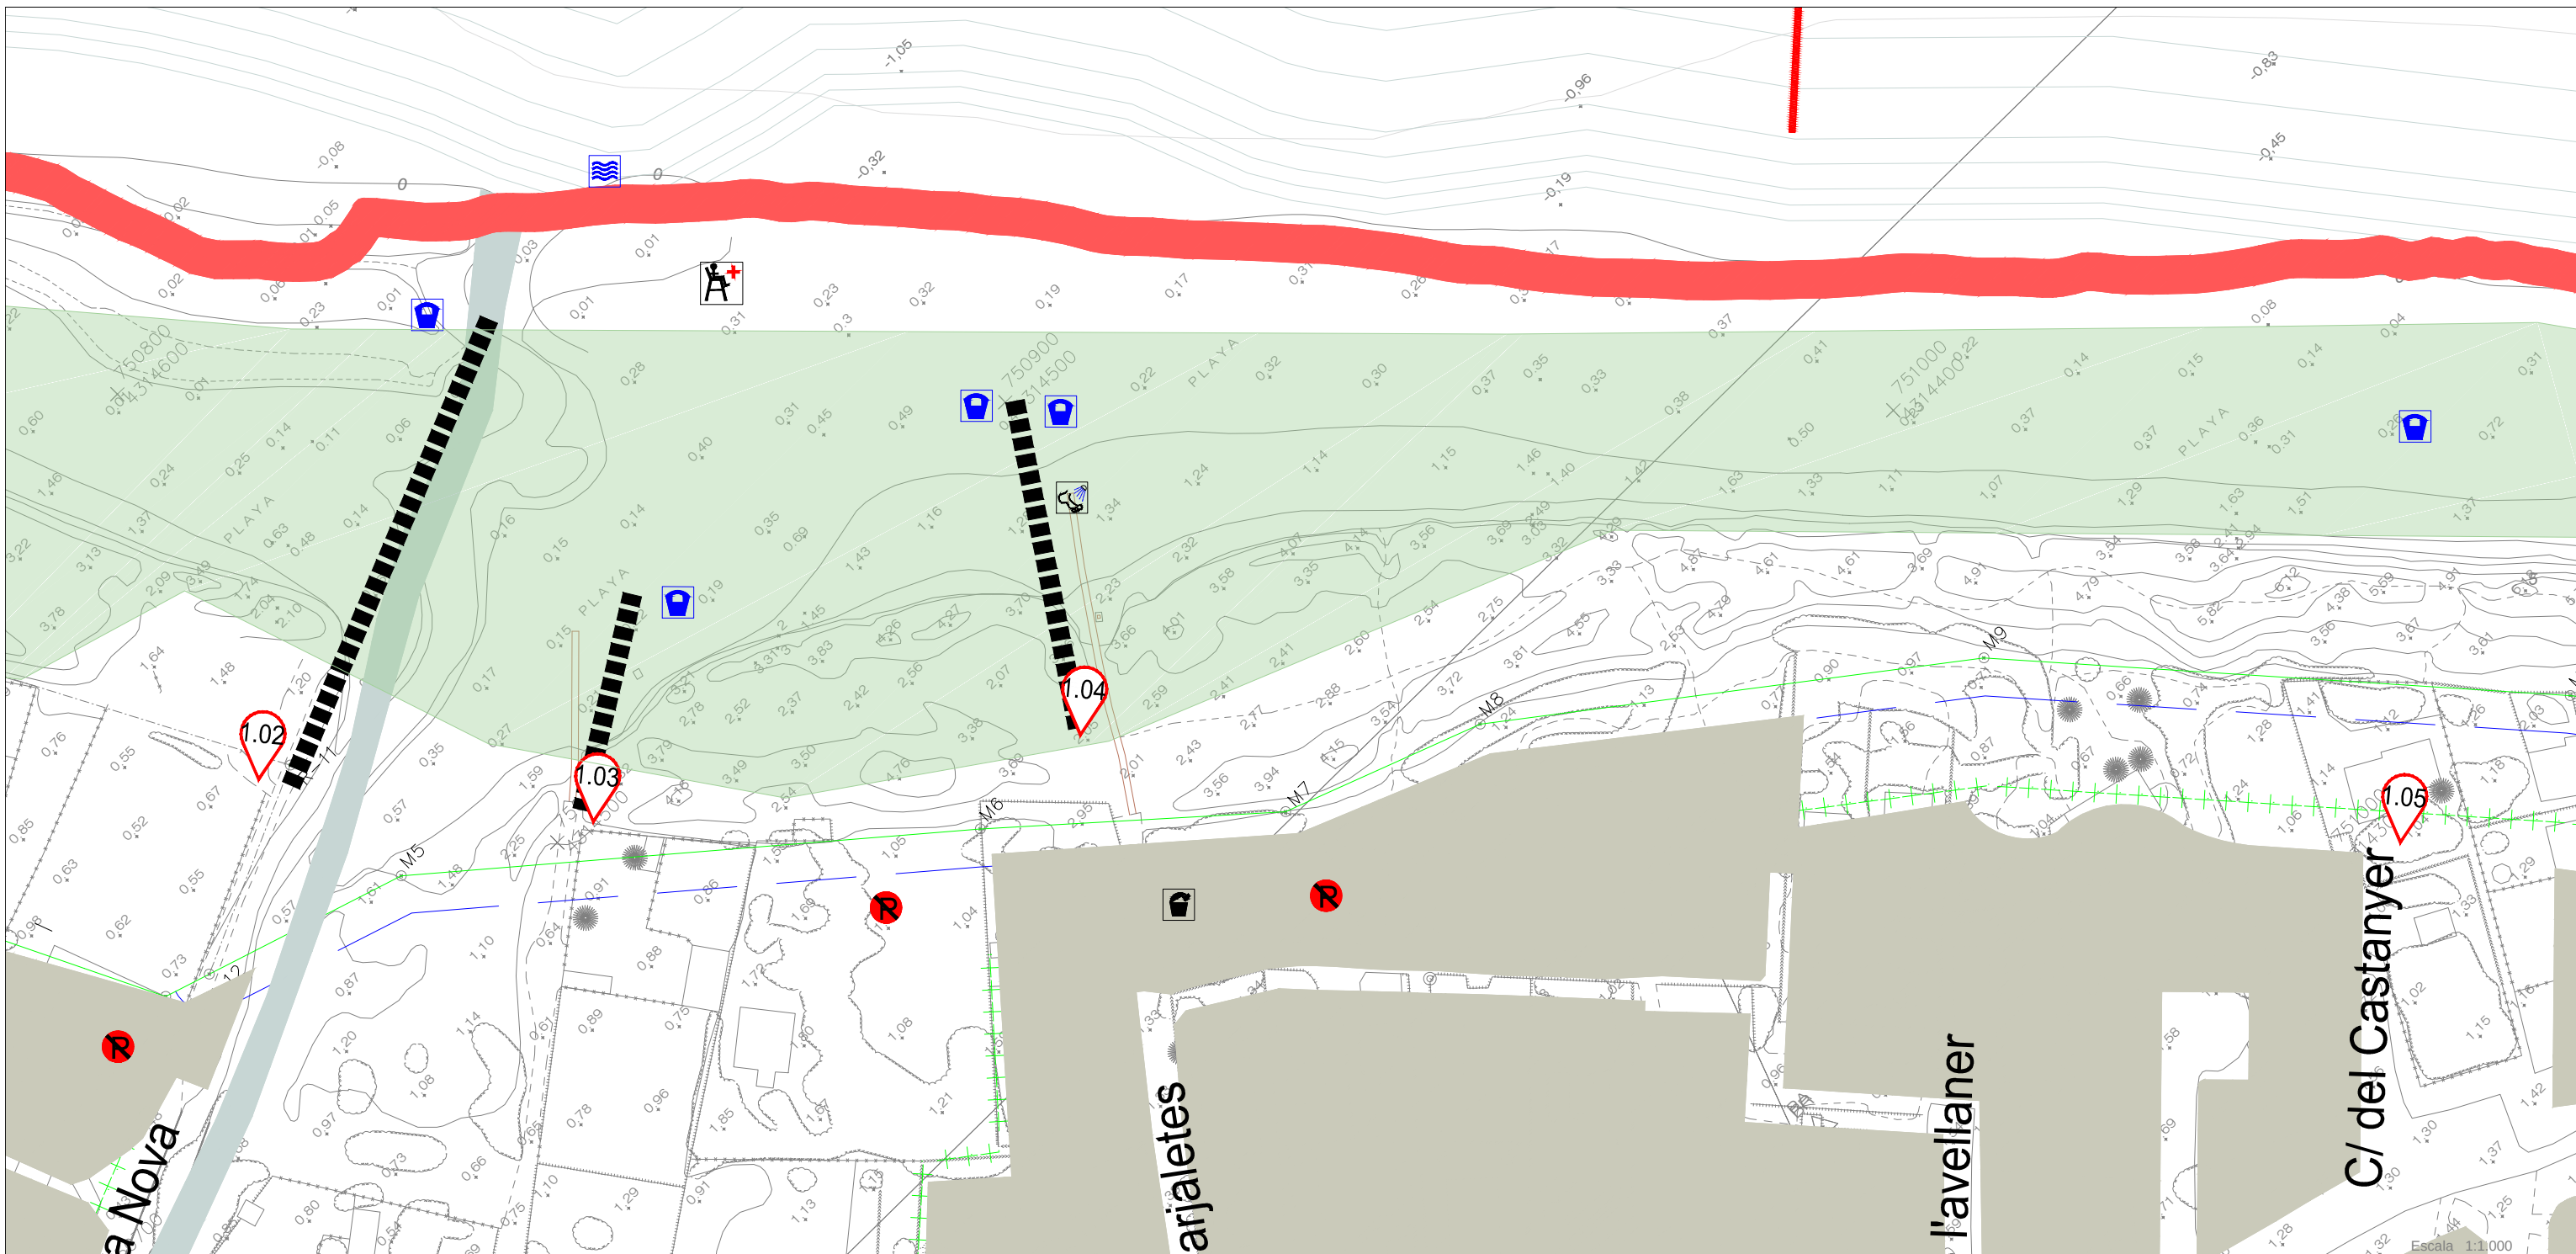

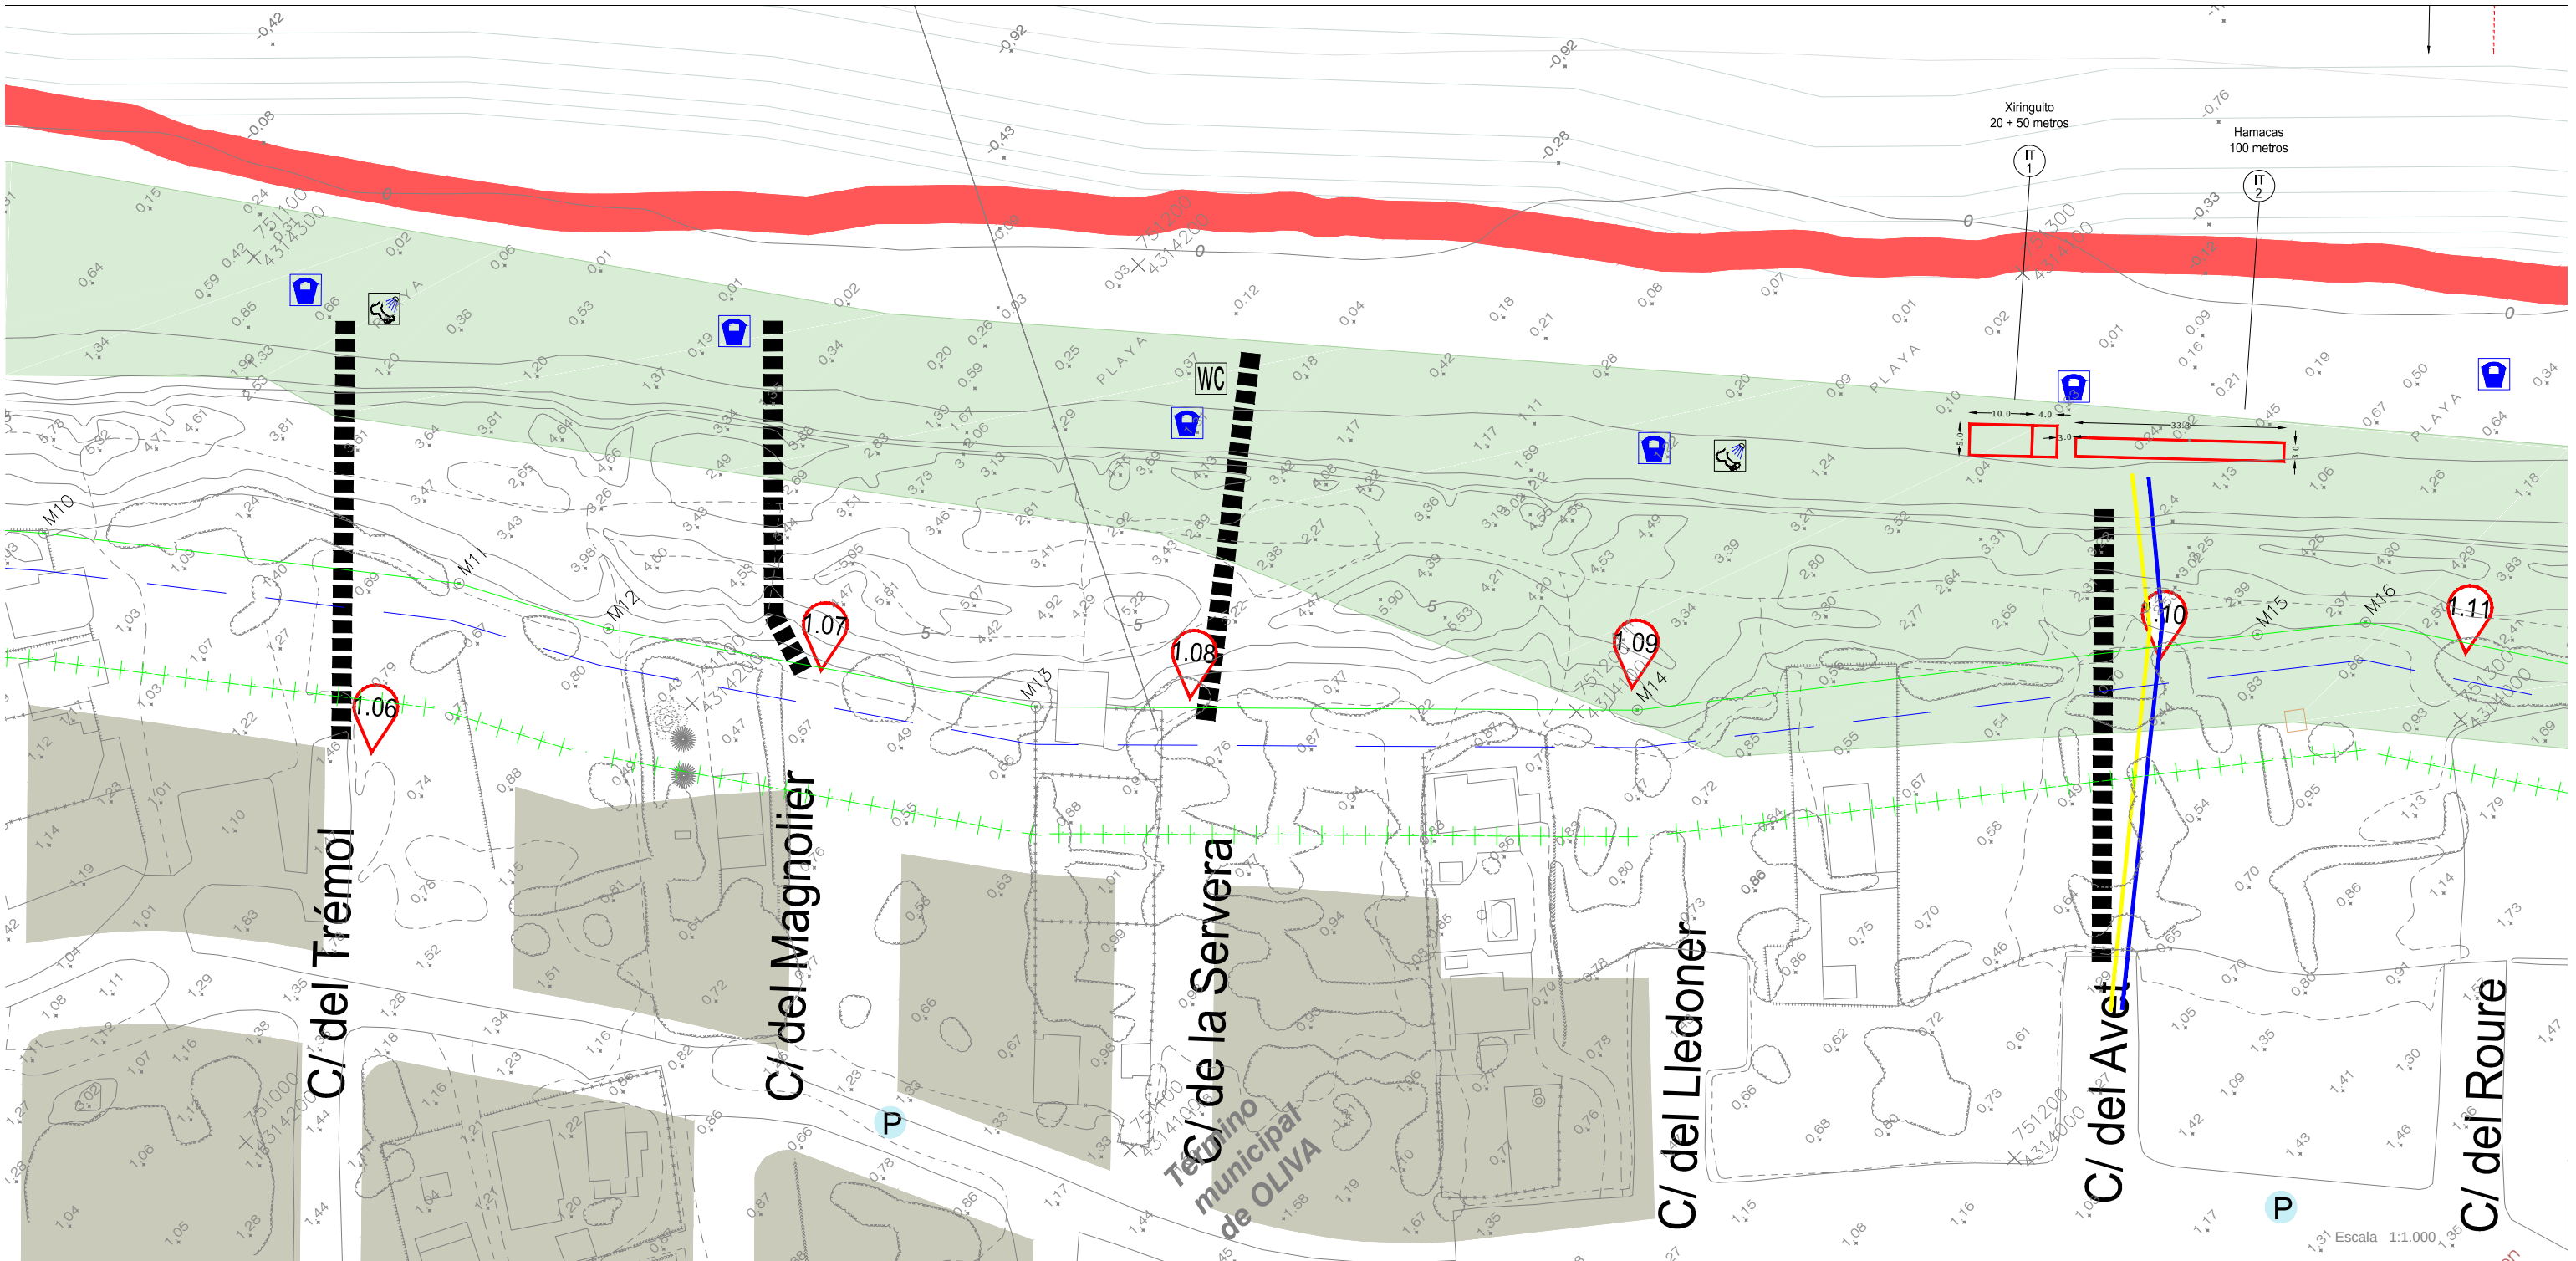

CONDUCCION ELECTRICA

CONDUCCION AGUA POTABLE

ARROYOS, RÍOS

PUNTOS DE MUESTREO DEL ANÁLISIS DEL AGUA DE BAÑO

SEÑALIZACIÓN ESTADO DE LA MAR

PANELES INFORMATIVOS

INFORMACIÓN CAMPAÑA BANDERA AZUL

INFORMACIÓN CALIDAD DEL AGUA

BANDERA AZUL

PUNTO AGUA POTABLE

SOMBRILLAS-HAMACAS

XIRINGUITOS

RETRETES PÚBLICOS

LAVAPIÉS

MASAGES

PUESTO DE VIGILANCIA DE SOCORRISTAS CON MATERIAL Y EQUIPAMIENTO DE SALVAMENTO

PUESTO DE VIGILANCIA DE FINES DE SEMANA

POSTA SANITARIA CON MATERIAL Y EQUIPAMIENTO DE PRIMEROS AUXILIOS

CARRIL BICI

PASARELAS

BALIZAMIENTO ENTRADA-SALIDA AL AGUA

ZONAS PEATONALES

PARKING BICIS

PARKING MINUSVALIDOS

APARCAMIENTOS

ZONA DONDE ESTÁ PROHIBIDO CIRCULAR O APARCAR

TELEFONOS PÚBLICOS

CAMINOS Y ACCESOS PLAYAS PARA PEATONES

CAFETERIAS, BARES, RESTAURANTES, PUESTOS DE HELADOS

ESCUELA DE VELA

JUEGOS INFANTILES

PAPELERAS A PIE DE PLAYA

CONTENEDOR DE VIDRIO

CONTENEDORES INDIFERENCIADOS

PUNTO DE RECOGIDA SELECTIVA

DUCHAS MINUSVALIDOS

RAMPAS MINUSVALIDOS

RETRETES PARA DISCAPACITADOS

SERVIDUMBRE DE PASO

PROTECCIÓN DUNAR

SISTEMAS GENERALES

ZONAS HÚMEDAS

DPMT

AREA DEPORTIVA

1

2

3

4

5

6

Escala 1:1.000


0 50 100 200

AYUNTAMIENTO DE OLIVA

PLAYAS OLIVA 2017

La Ingeniera Técnica Agrícola: Carmen Santonja Beneyto

La Topografía Municipal: Lara Perez Bessone

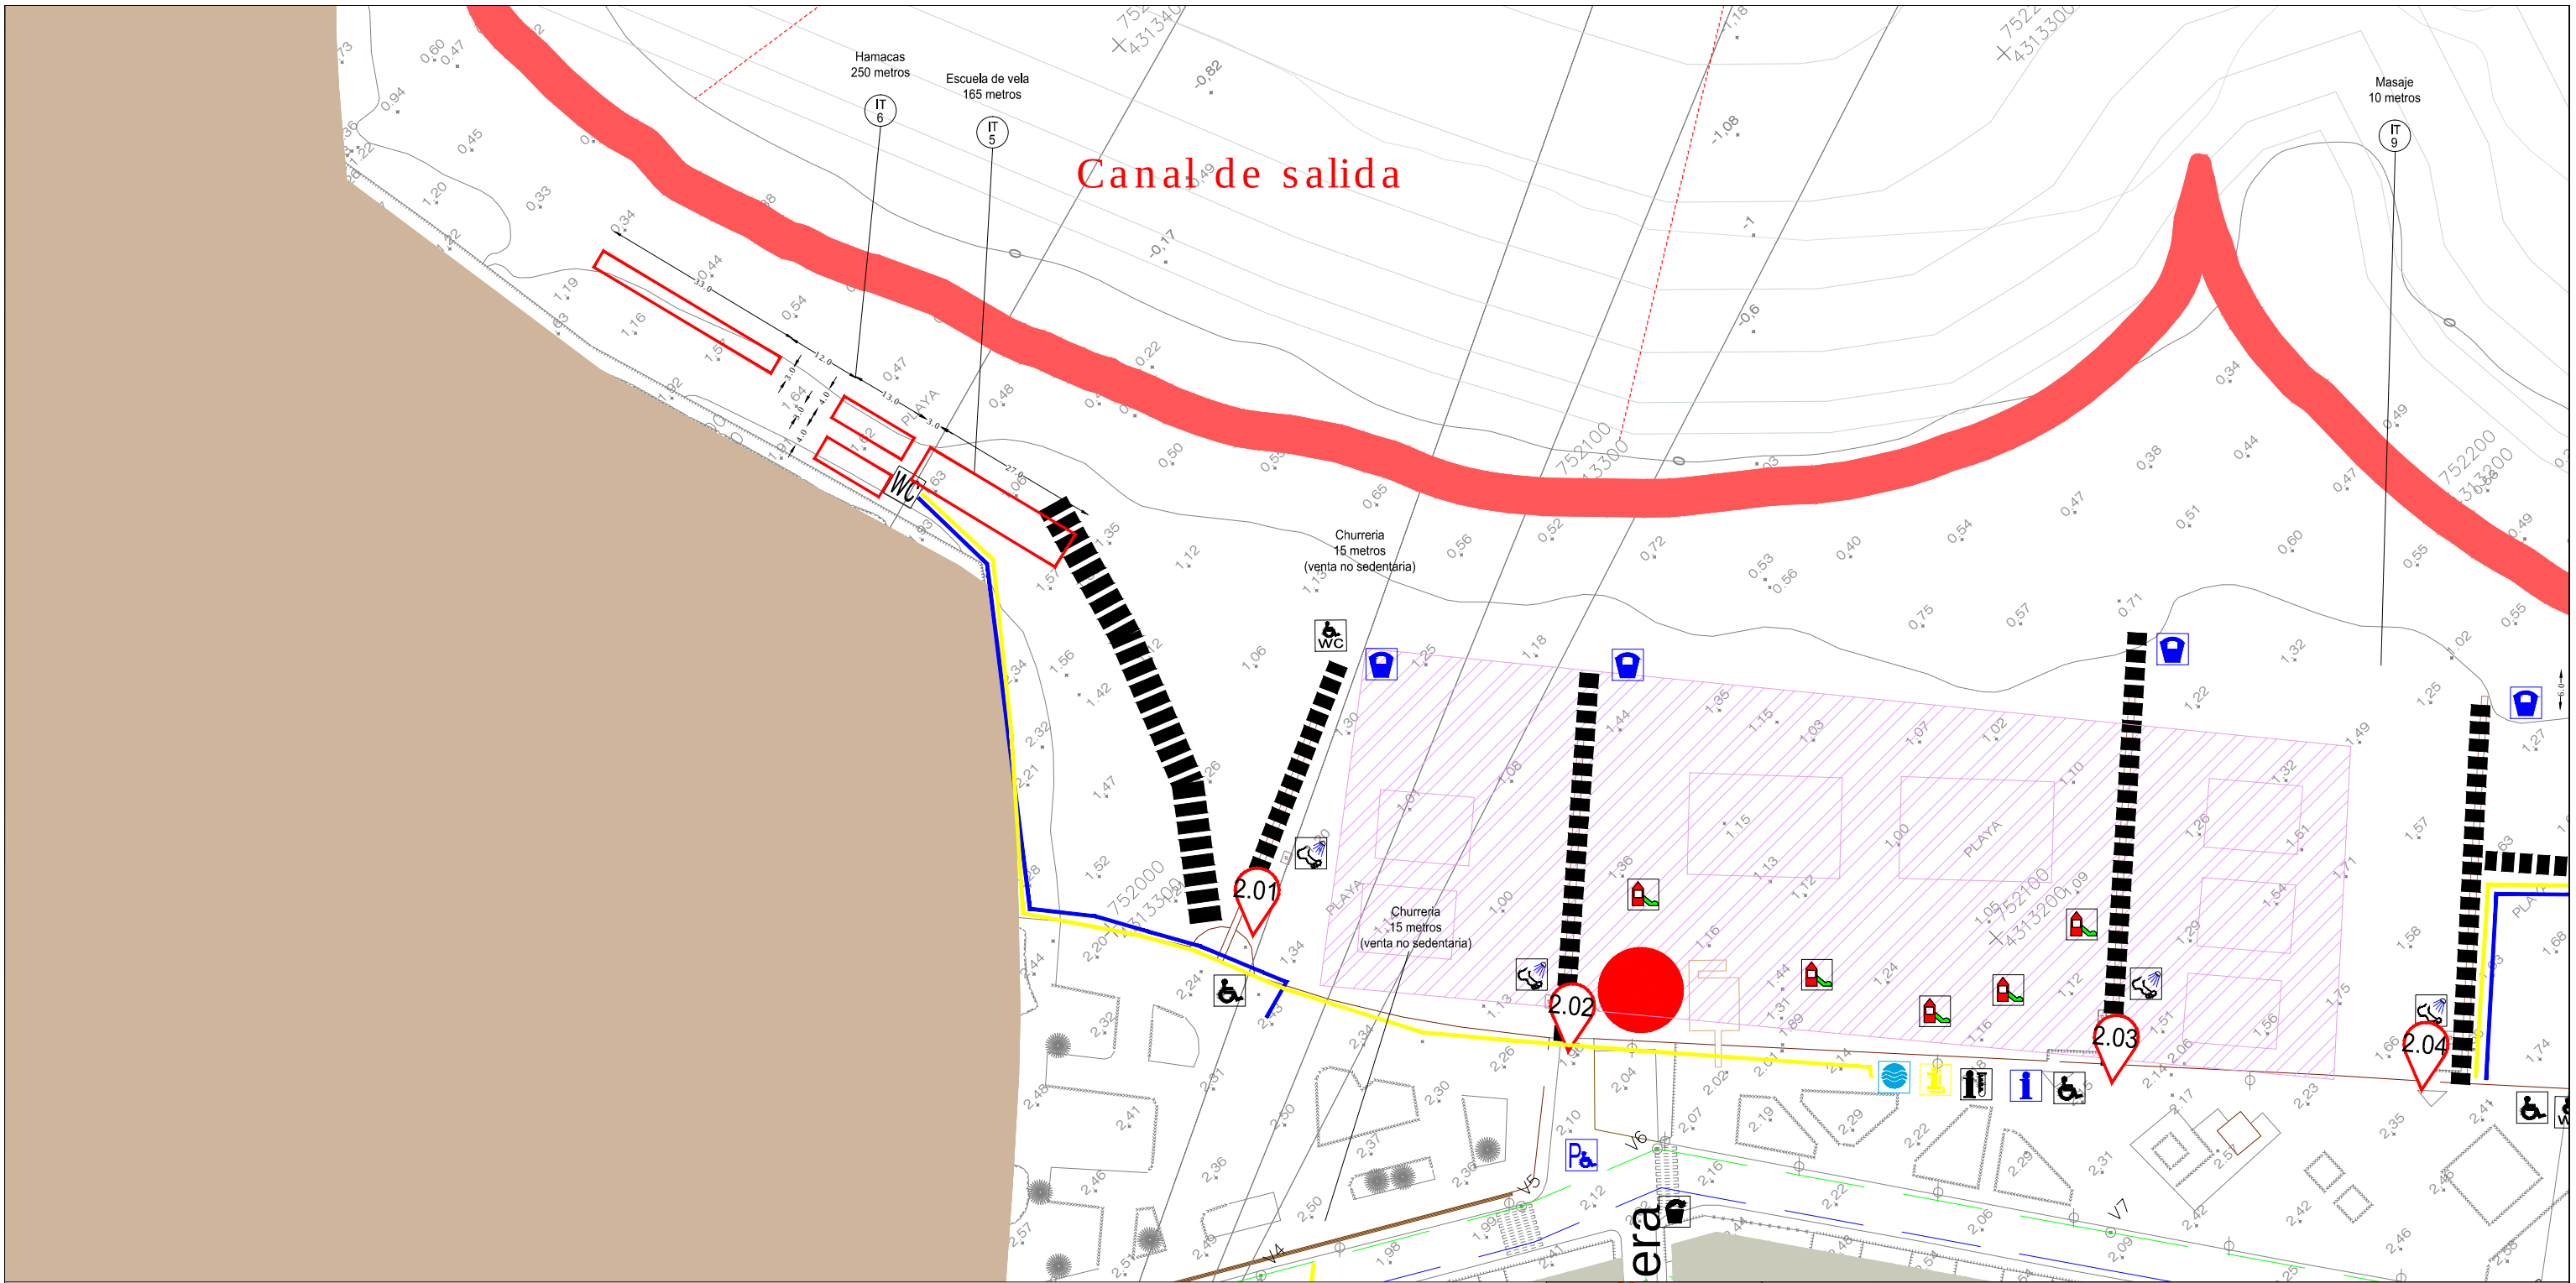

ARROYOS, RÍOS	SOMBRILLAS-HAMACAS	CARRIL BICI	CAMINOS Y ACCESOS PLAYAS PARA PEATONES	DUCHAS MINUSVALIDOS
PUNTOS DE MUESTREO DEL ANÁLISIS DEL AGUA DE BAÑO	XIRINGUITOS	PASARELAS	CAFETERIAS, BARES, RESTAURANTES, PUESTOS DE HELADOS	RAMPAS MINUSVALIDOS
SEÑALIZACIÓN ESTADO DE LA MAR	RETRETES PÚBLICOS	BALIZAMIENTO ENTRADA-SALIDA AL AGUA	ESCUELA DE VELA	RETRETES PARA DISCAPACITADOS
PANELES INFORMATIVOS	LAVAPIÉS	ZONAS PEATONALES	JUEGOS INFANTILES	SERVIDUMBRE DE PASO
INFORMACIÓN CAMPAÑA BANDERA AZUL	MASAGES	PARKING BICIS	PAPELERAS A PIE DE PLAYA	PROTECCIÓN DUNAR
INFORMACIÓN CALIDAD DEL AGUA	PUESTO DE VIGILANCIA DE SOCORRISTAS CON MATERIAL Y EQUIPAMIENTO DE SALVAMENTO	PARKING MINUSVALIDOS	CONTENEDOR DE VIDRIO	SISTEMAS GENERALES
BANDERA AZUL	PUESTO DE VIGILANCIA DE FINES DE SEMANA	APARCAMIENTOS	CONTENEDORES INDIFERENCIADOS	ZONAS HÚMEDAS
PUNTO AGUA POTABLE	POSTA SANITARIA CON MATERIAL Y EQUIPAMIENTO DE PRIMEROS AUXILIOS	ZONA DONDE ESTÁ PROHIBIDO CIRCULAR O APARCAR	PUNTO DE RECOGIDA SELECTIVA	DPMT
CONDUCCION ELECTRICA		TELEFONOS PÚBLICOS		AREA DEPORTIVA
CONDUCCION AGUA POTABLE				


Escala 1:1.000


AYUNTAMIENTO DE OLIVA

PLAYAS OLIVA 2016

La Ingeniera Técnica Agrícola: Carmen Santonja Beneyto

La Topografía Municipal: Lara Perez Bessone

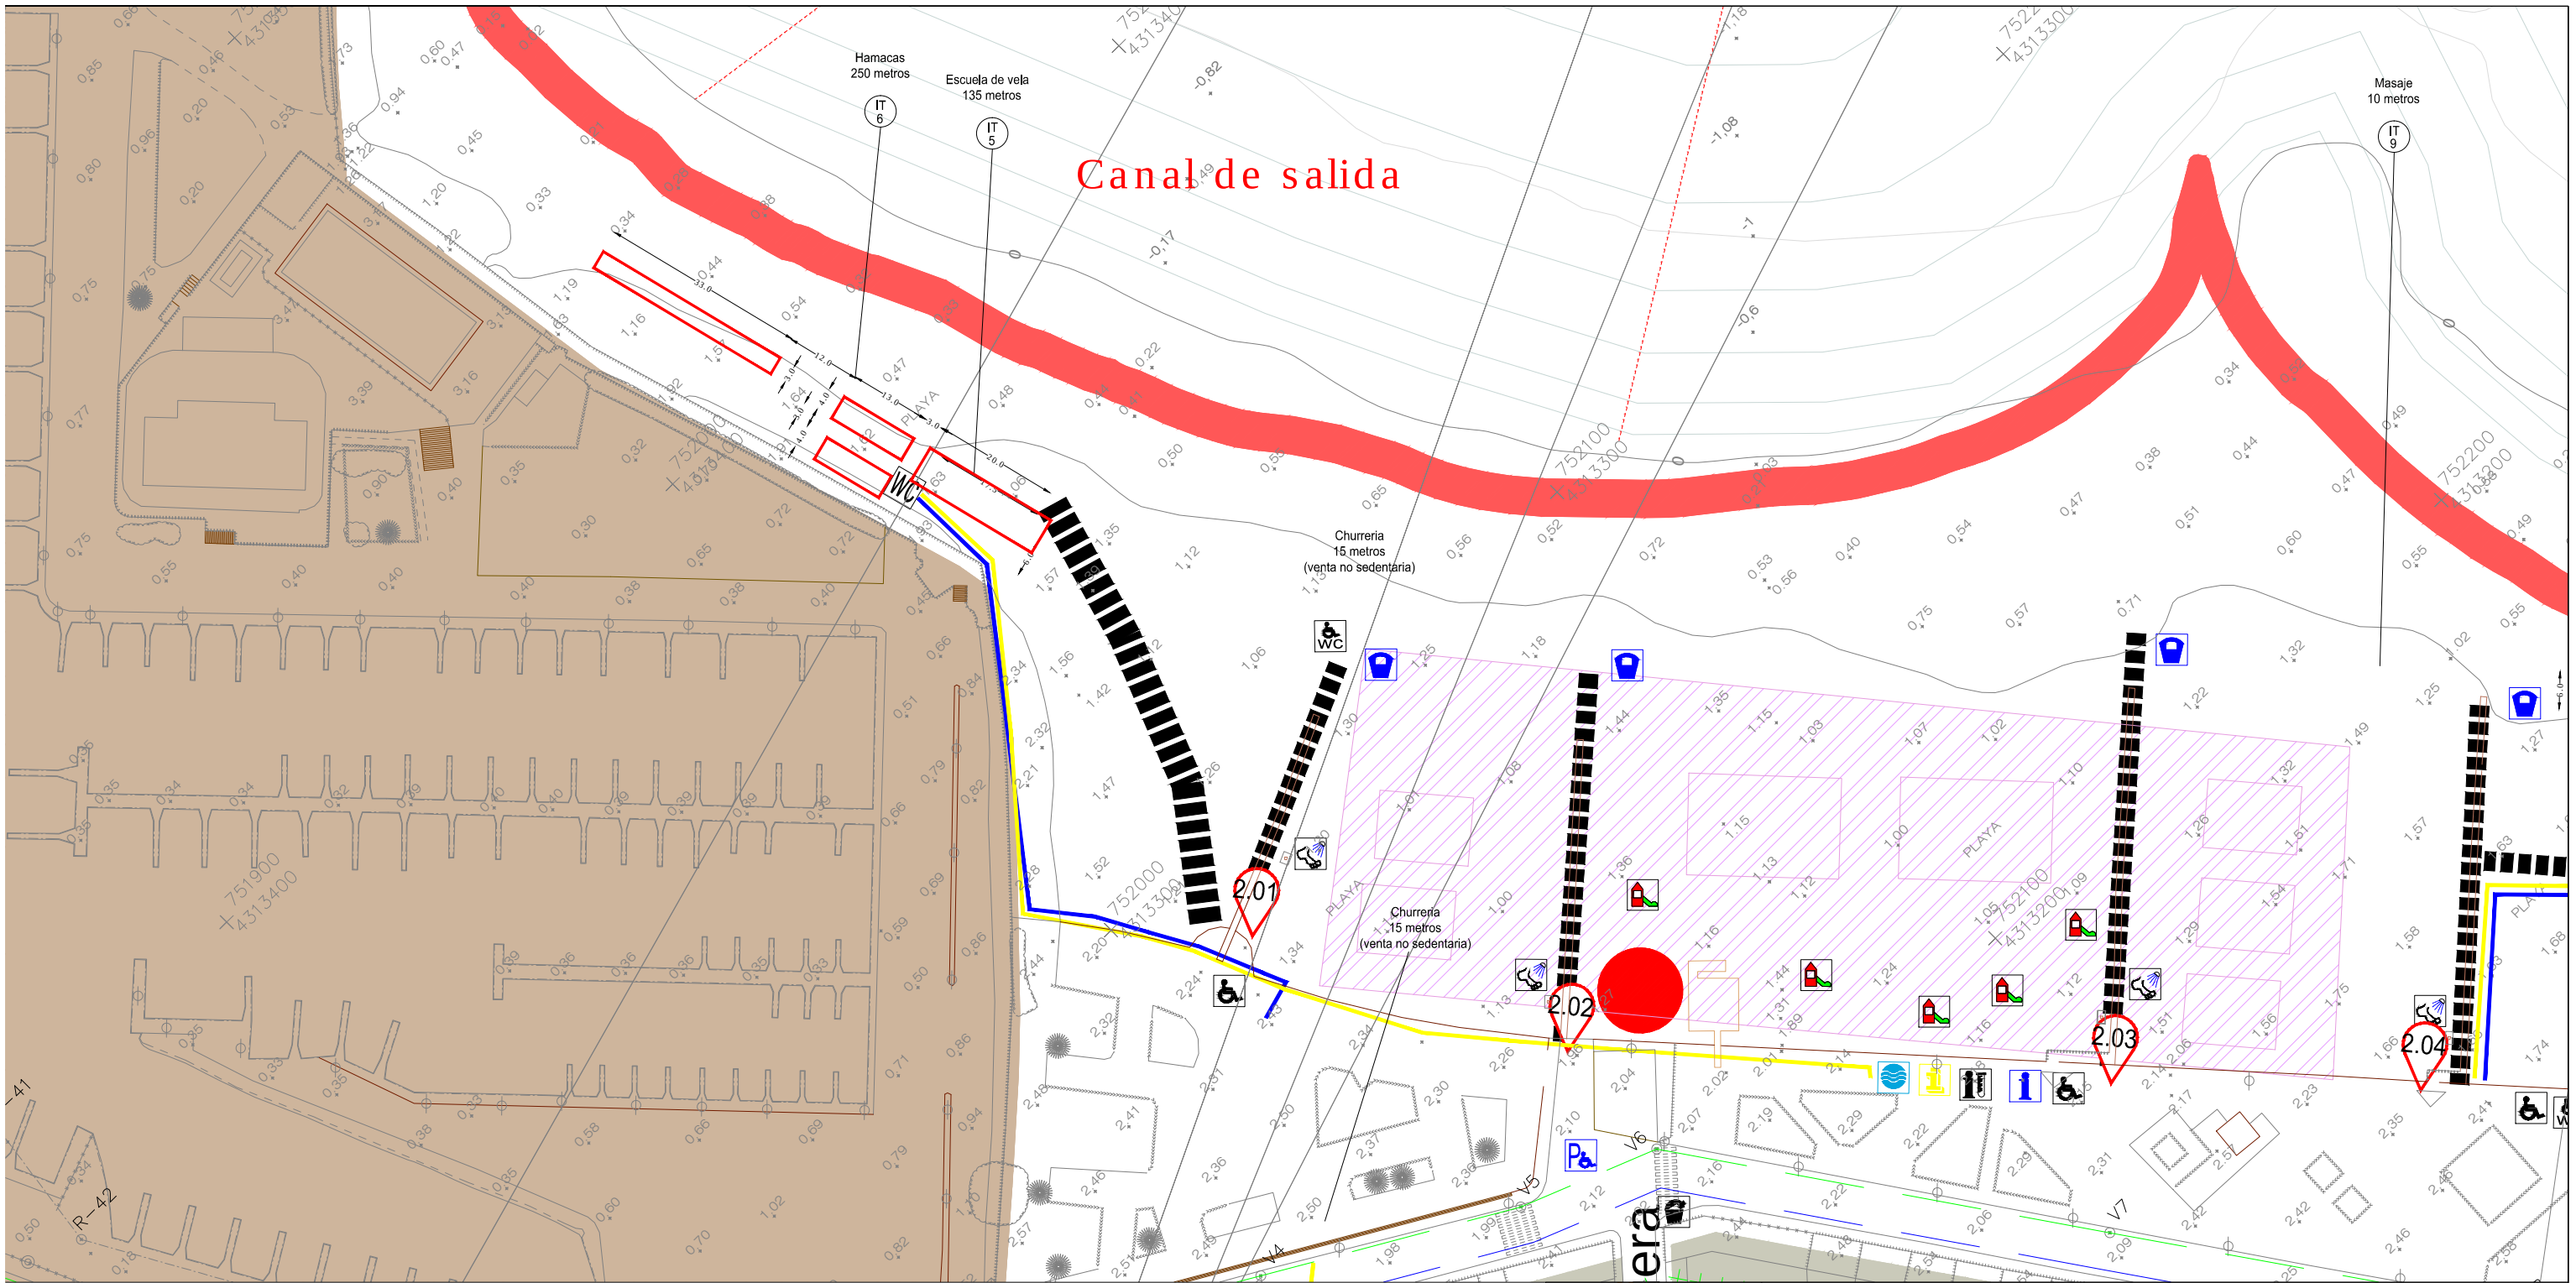

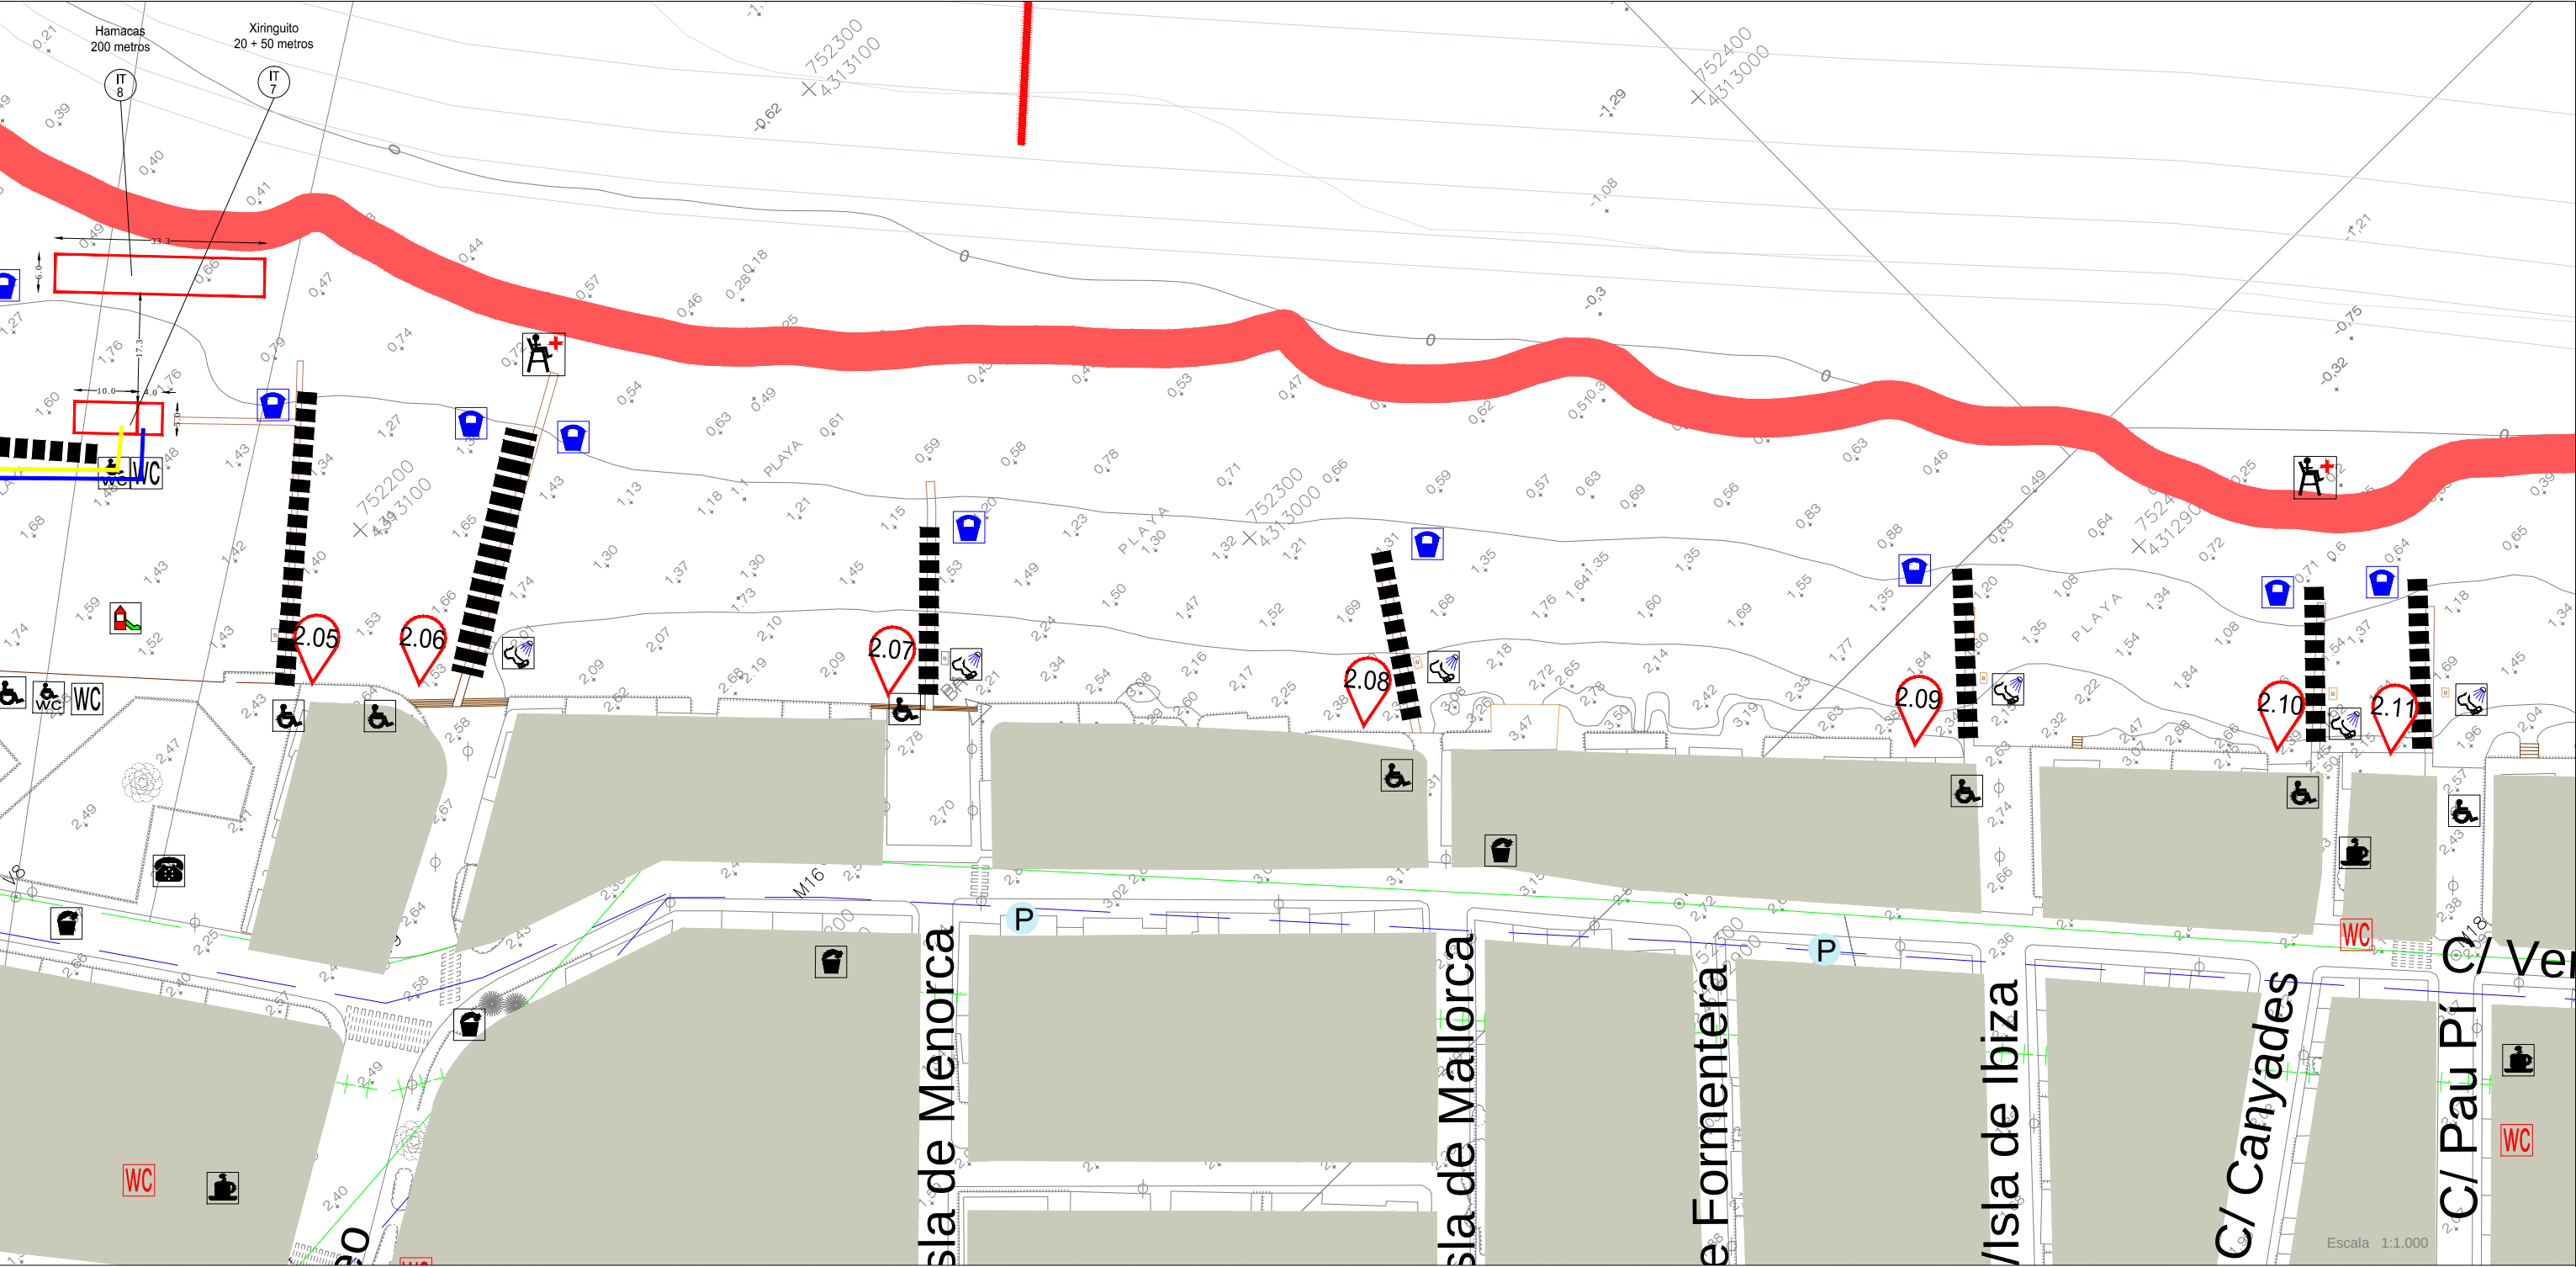

CONDUCCION ELECTRICA

CONDUCCION AGUA POTABLE

ARROYOS, RÍOS

PUNTOS DE MUESTREO DEL ANÁLISIS DEL AGUA DE BAÑO

SEÑALIZACIÓN ESTADO DE LA MAR

PANELES INFORMATIVOS

INFORMACIÓN CAMPAÑA BANDERA AZUL

INFORMACIÓN CALIDAD DEL AGUA

BANDERA AZUL

PUNTO AGUA POTABLE

SOMBRILLAS-HAMACAS

XIRINGUITOS

RETRITES PÚBLICOS

LAVAPIÉS

MASAGES

PUESTO DE VIGILANCIA DE SOCORRISTAS CON MATERIAL Y EQUIPAMIENTO DE SALVAMENTO

PUESTO DE VIGILANCIA DE FINES DE SEMANA

POSTA SANITARIA CON MATERIAL Y EQUIPAMIENTO DE PRIMEROS AUXILIOS

CARRIL BICI

PASARELAS

BALIZAMIENTO ENTRADA-SALIDA AL AGUA

ZONAS PEATONALES

PARKING BICIS

PARKING MINUSVALIDOS

APARCAMIENTOS

ZONA DONDE ESTÁ PROHIBIDO CIRCULAR O APARCAR

TELEFONOS PÚBLICOS

CAMINOS Y ACCESOS PLAYAS PARA PEATONES

CAFETERIAS, BARES, RESTAURANTES, PUESTOS DE HELADOS

ESCUELA DE VELA

JUEGOS INFANTILES

PAPELERAS A PIE DE PLAYA

CONTENEDOR DE VIDRIO

CONTENEDORES INDIFFERENCIADOS

PUNTO DE RECOGIDA SELECTIVA

DUCHAS MINUSVALIDOS

RAMPAS MINUSVALIDOS

RETRITES PARA DISCAPACITADOS

SERVIDUMBRE DE PASO

PROTECCIÓN DUNAR

SISTEMAS GENERALES

ZONAS HÚMEDAS

DPMT

AREA DEPORTIVA

5

6

7

8

9

10

AYUNTAMIENTO DE OLIVA

PLAYAS OLIVA 2016


La Ingeniera Técnica Agrícola: Carmen Santonja Beneyto

La Topografía Municipal Lara Perez Bessone

Escala

1:1.000

0 50 100 200

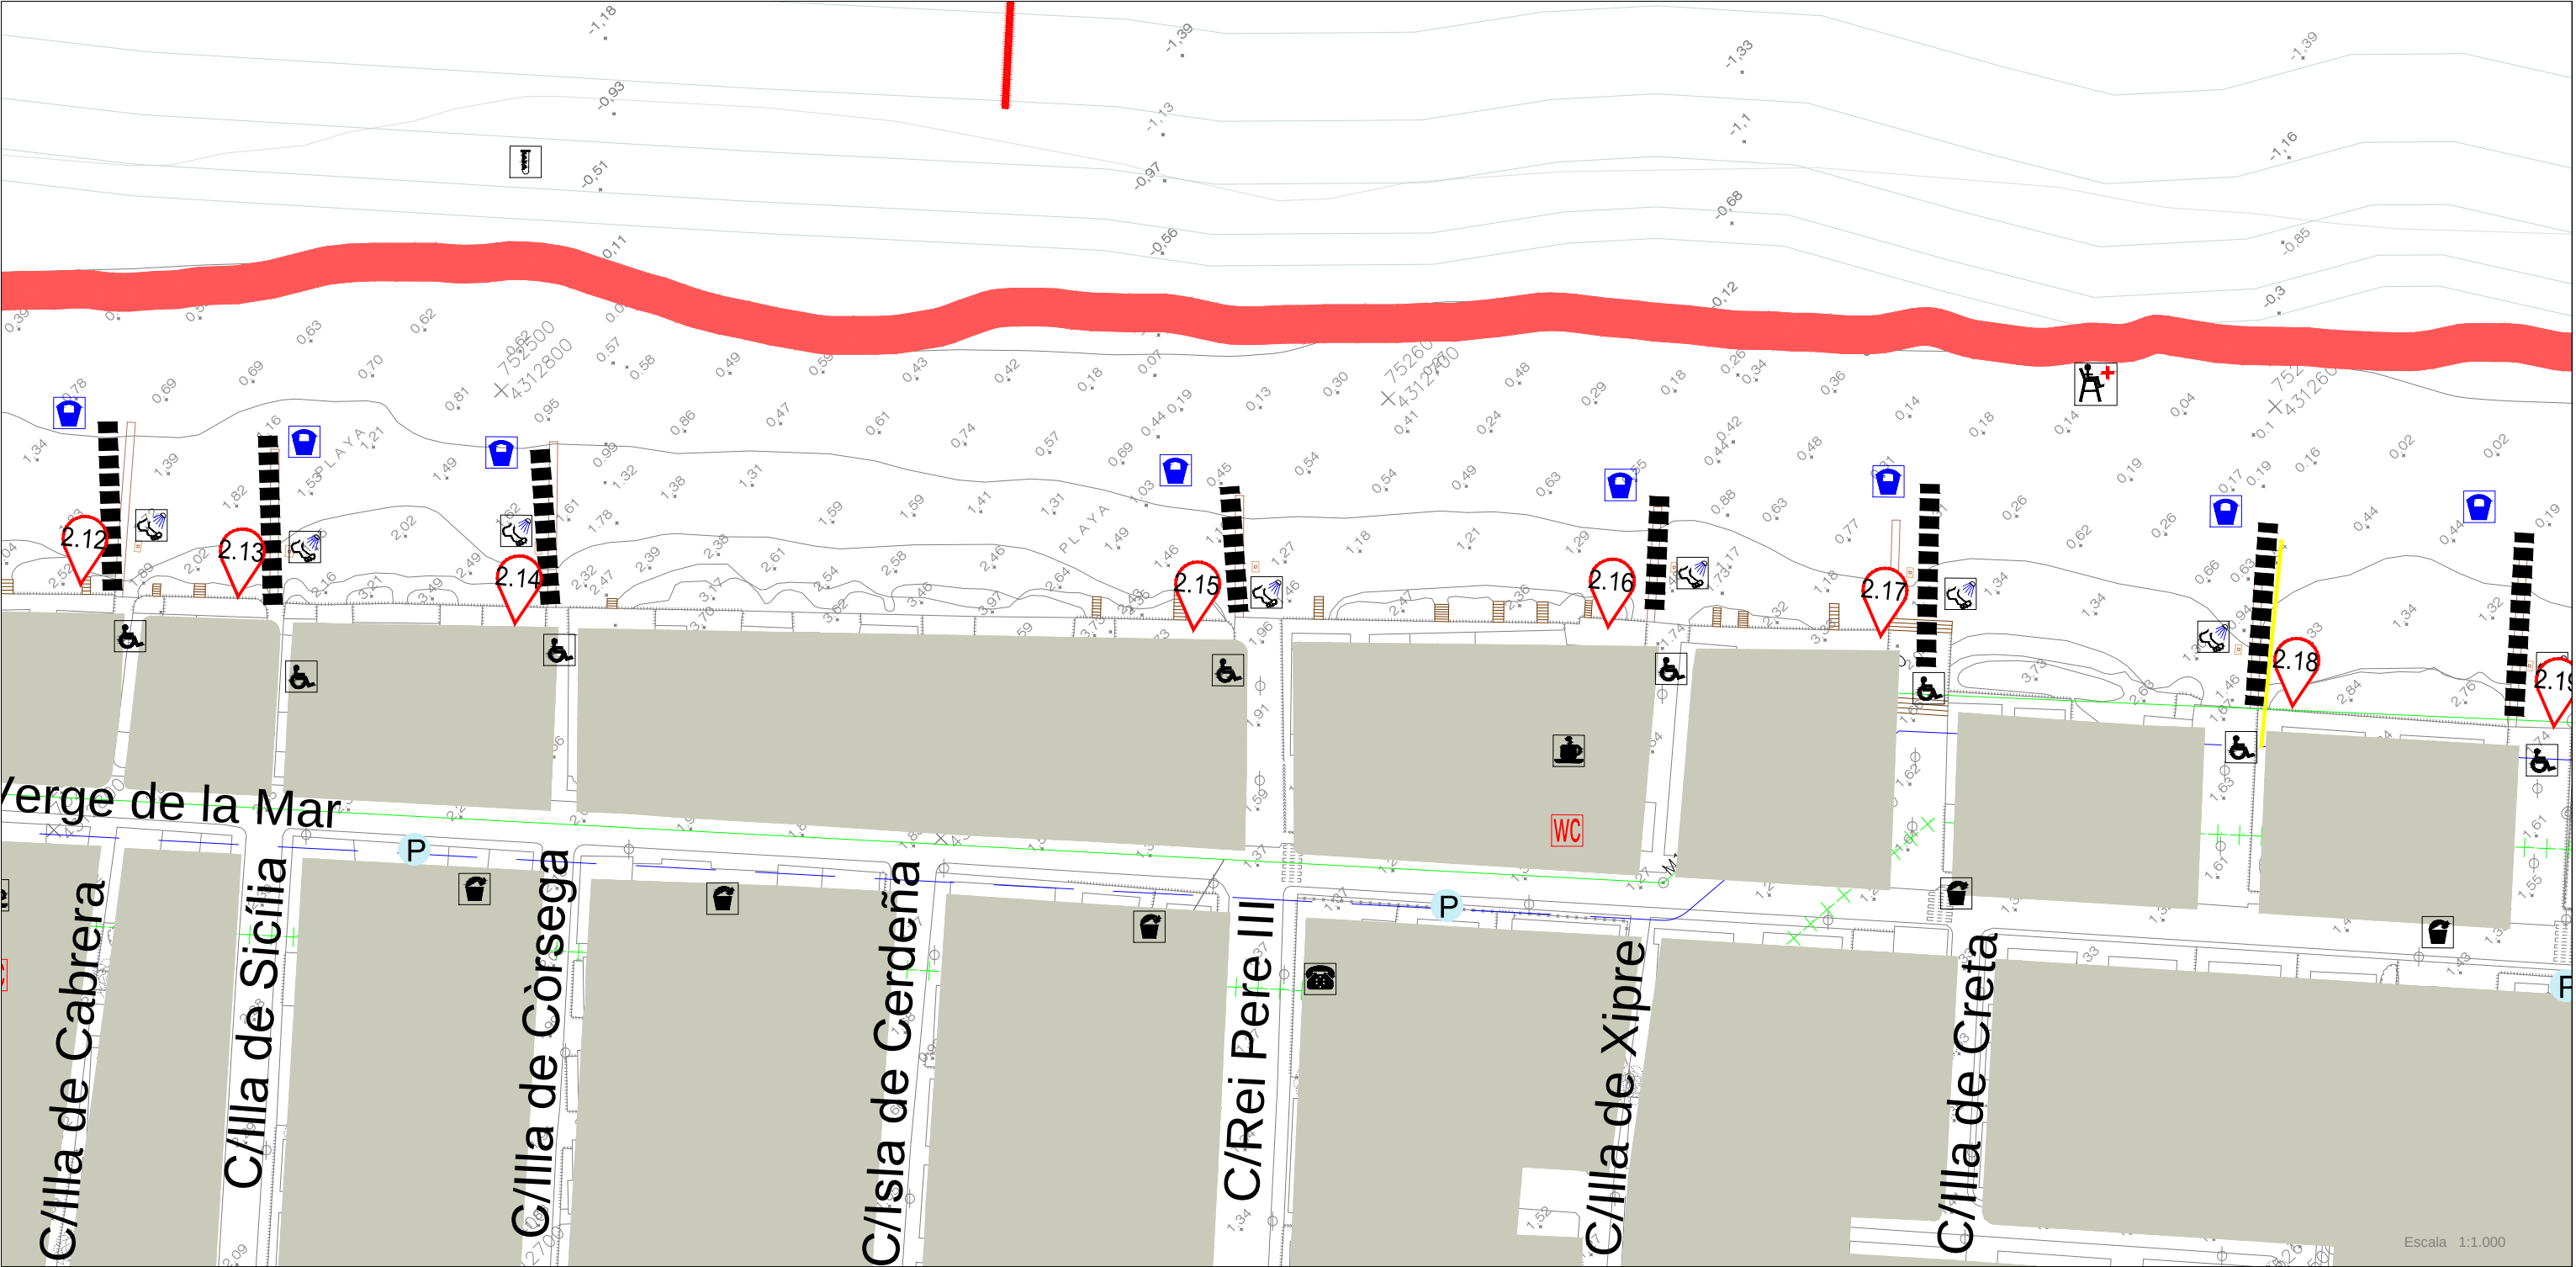


- ARROYOS, RÍOS - PUNTOS DE MUESTREO DEL ANÁLISIS DEL AGUA DE BAÑO - PANELES INFORMATIVOS - INFORMACIÓN CAMPAÑA BANDERA AZUL - INFORMACIÓN CALIDAD DEL AGUA - BANDERA AZUL - PUNTO AGUA POTABLE	- SOMBRILLAS-HAMACAS - XIRINGUITOS - RETRETES PÚBLICOS - LAVAPIÉS - MASAGES - PUESTO DE VIGILANCIA DE SOCORRISTAS CON MATERIAL Y EQUIPAMIENTO DE SALVAMENTO - PUESTO DE VIGILANCIA DE FINES DE SEMANA - POSTA SANITARIA CON MATERIAL Y EQUIPAMIENTO DE PRIMEROS AUXILIOS	- CARRIL BICI - PASARELAS - BALIZAMIENTO ENTRADA-SALIDA AL AGUA - ZONAS PEATONALES - PARKING BICIS - PARKING MINUSVALIDOS - APARCAMIENTOS - ZONA DONDE ESTÁ PROHIBIDO CIRCULAR O APARCAR - TELEFONOS PÚBLICOS	- CAMINOS Y ACCESOS PLAYAS PARA PEATONES - CAFETERIAS, BARES, RESTAURANTES, PUESTOS DE HELADOS - ESCUELA DE VELA - JUEGOS INFANTILES - PAPELERAS A PIE DE PLAYA - CONTENEDOR DE VIDRIO - CONTENEDORES INDIFERENCIADOS - PUNTO DE RECOGIDA SELECTIVA	- DUCHAS MINUSVALIDOS - RAMPAS MINUSVALIDOS - RETRETES PARA DISCAPACITADOS - SERVIDUMBRE DE PASO - PROTECCIÓN DUNAR - SISTEMAS GENERALES - ZONAS HÚMEDAS - DPMT - AREA DEPORTIVA
---	---	---	--	--


AYUNTAMIENTO DE OLIVA


PLAYAS OLIVA 2016

La Ingeniera Técnica Agrícola: **Carmen Santonja Beneyto**
 La Topografía Municipal: **Lara Perez Bessone**

Escala 1:1.000

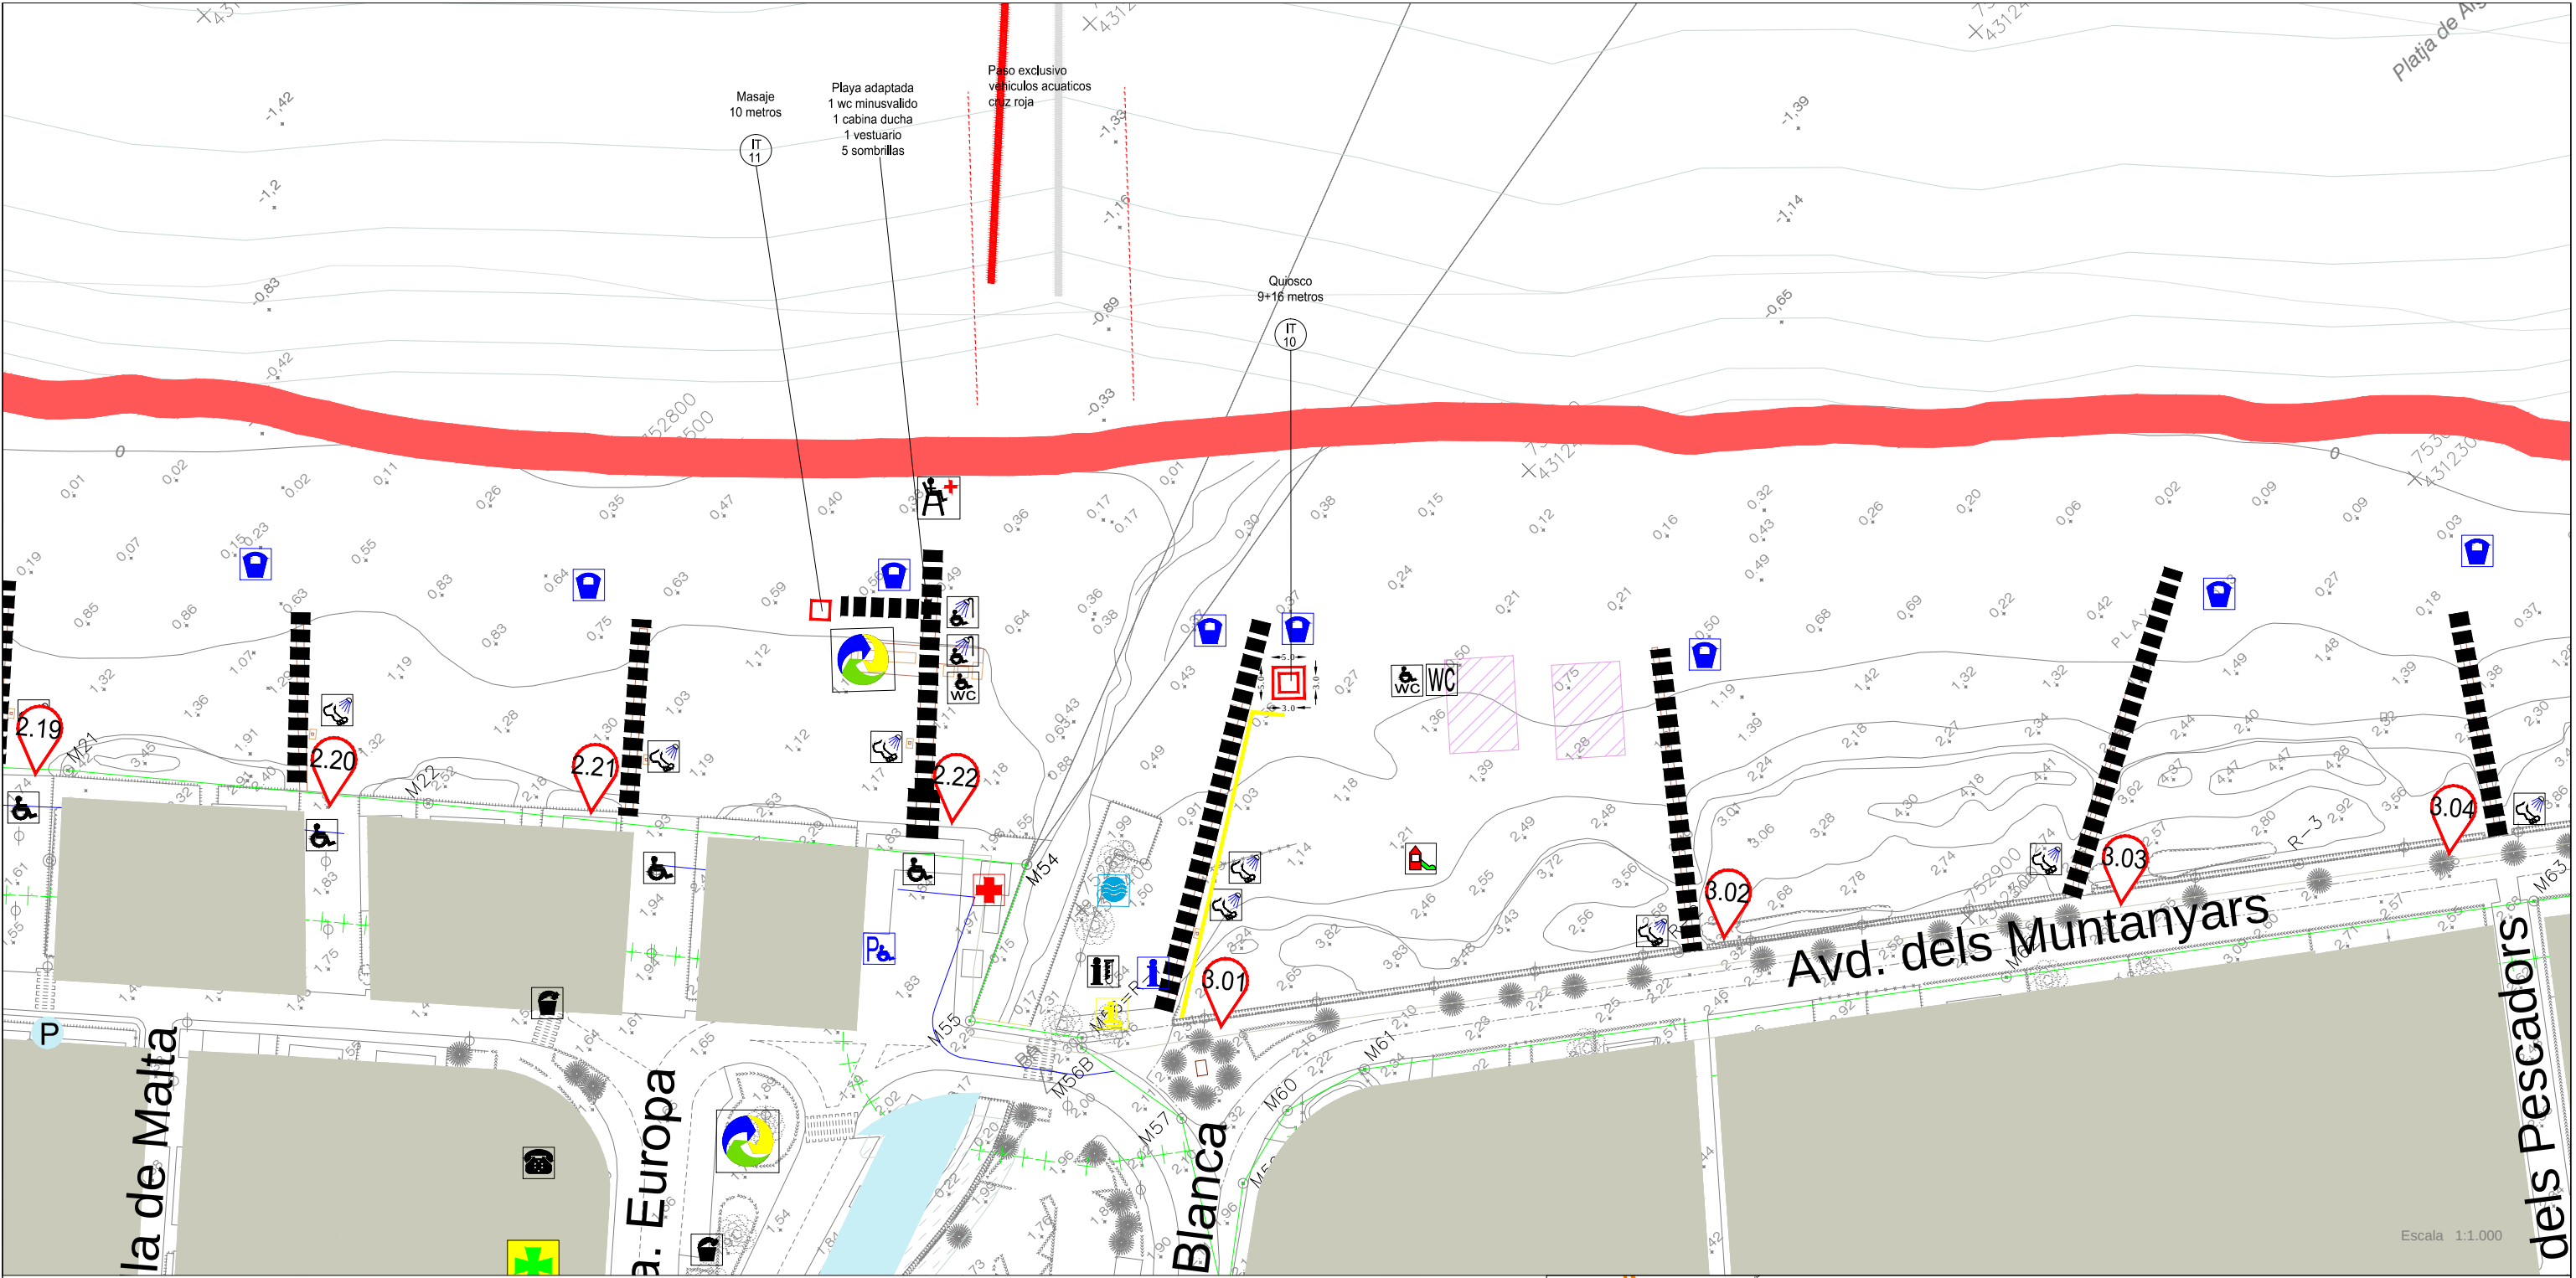

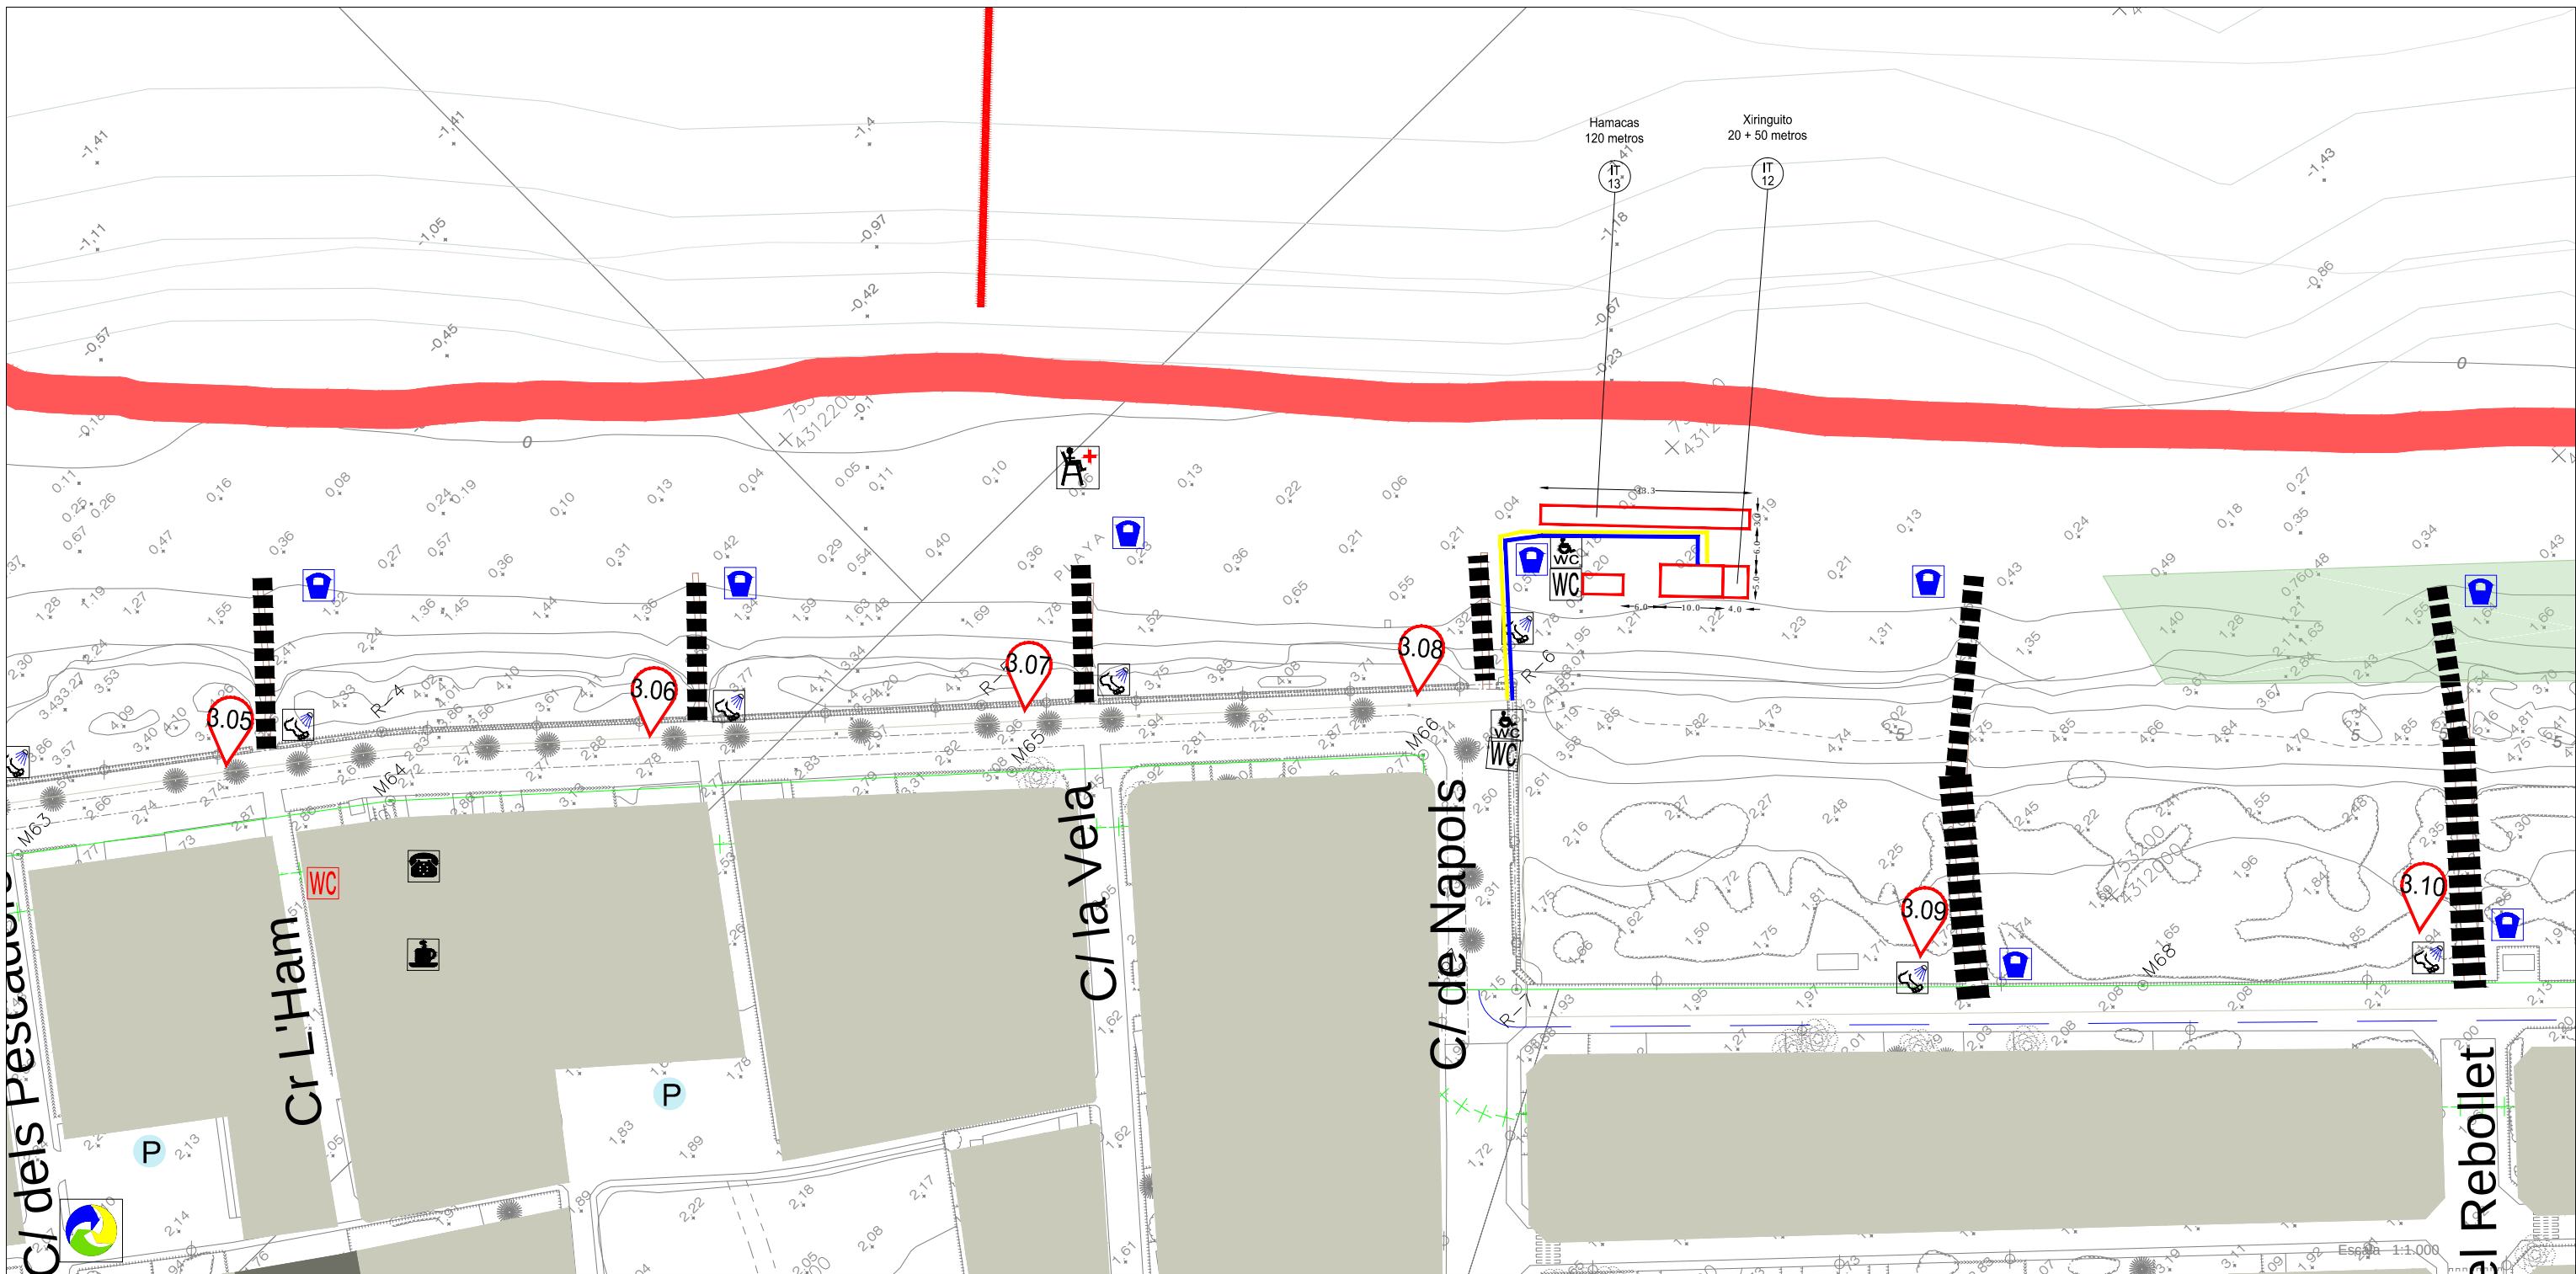

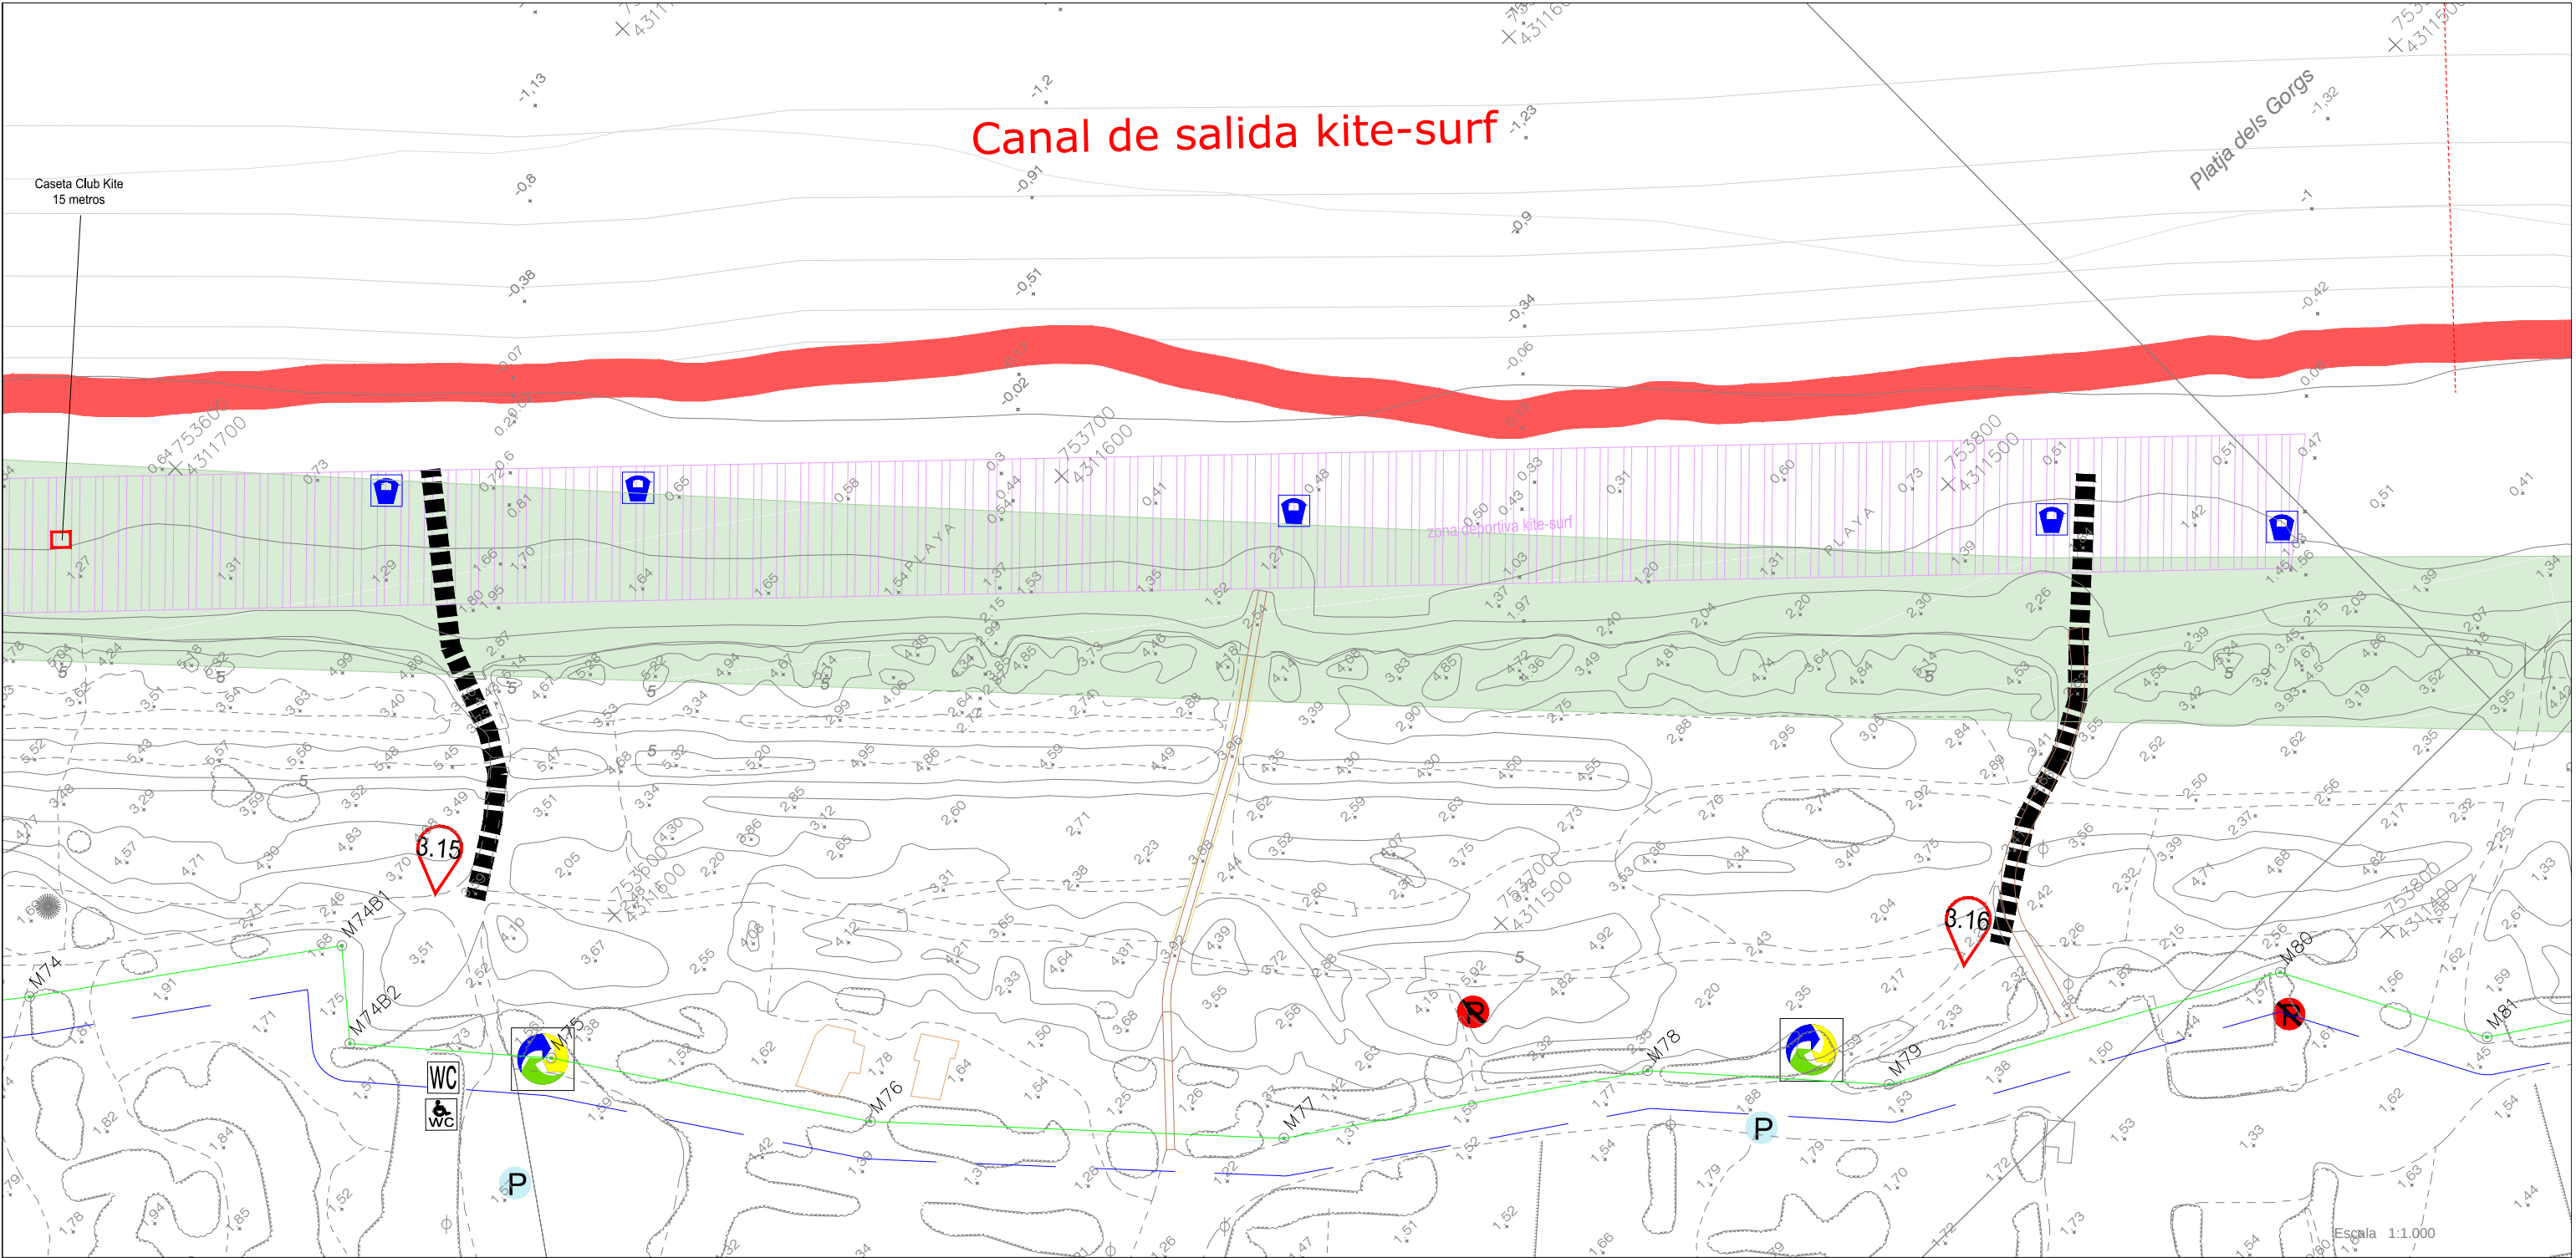

CONDUCCION ELECTRICA

CONDUCCION AGUA POTABLE

ARROYOS, RÍOS

PUNTOS DE MUESTREO DEL ANÁLISIS DEL AGUA DE BAÑO

SEÑALIZACIÓN ESTADO DE LA MAR

PANELES INFORMATIVOS

INFORMACIÓN CAMPAÑA BANDERA AZUL

INFORMACIÓN CALIDAD DEL AGUA

BANDERA AZUL

PUNTO AGUA POTABLE

SOMBRILLAS-HAMACAS

XIRINGUITOS

RETRETES PÚBLICOS

LAVAPIÉS

MASAGES

PUESTO DE VIGILANCIA DE SOCORRISTAS CON MATERIAL Y EQUIPAMIENTO DE SALVAMENTO

PUESTO DE VIGILANCIA DE FINES DE SEMANA

POSTA SANITARIA CON MATERIAL Y EQUIPAMIENTO DE PRIMEROS AUXILIOS

CARRIL BICI

PASARELAS

BALIZAMIENTO ENTRADA-SALIDA AL AGUA

ZONAS PEATONALES

PARKING BICIS

PARKING MINUSVALIDOS

APARCAMIENTOS

ZONA DONDE ESTÁ PROHIBIDO CIRCULAR O APARCAR

TELEFONOS PÚBLICOS

CAMINOS Y ACCESOS PLAYAS PARA PEATONES

CAFETERIAS, BARES, RESTAURANTES, PUESTOS DE HELADOS

ESCUELA DE VELA

JUEGOS INFANTILES

PAPELERAS A PIE DE PLAYA

CONTENEDOR DE VIDRIO

CONTENEDORES INDIFERENCIADOS

PUNTO DE RECOGIDA SELECTIVA

DUCHAS MINUSVALIDOS

RAMPAS MINUSVALIDOS

RETRETES PARA DISCAPACITADOS

SERVIDUMBRE DE PASO

PROTECCIÓN DUNAR

SISTEMAS GENERALES

ZONAS HÚMEDAS

DPMT

AREA DEPORTIVA

11

12

13

14

15

16

AYUNTAMIENTO DE OLIVA

PLAYAS OLIVA 2017


La Ingeniera Técnica Agrícola: Carmen Santonja Beneyto

La Topografía Municipal Lara Perez Bessone

Escala

1:1.000

0 50 100 200

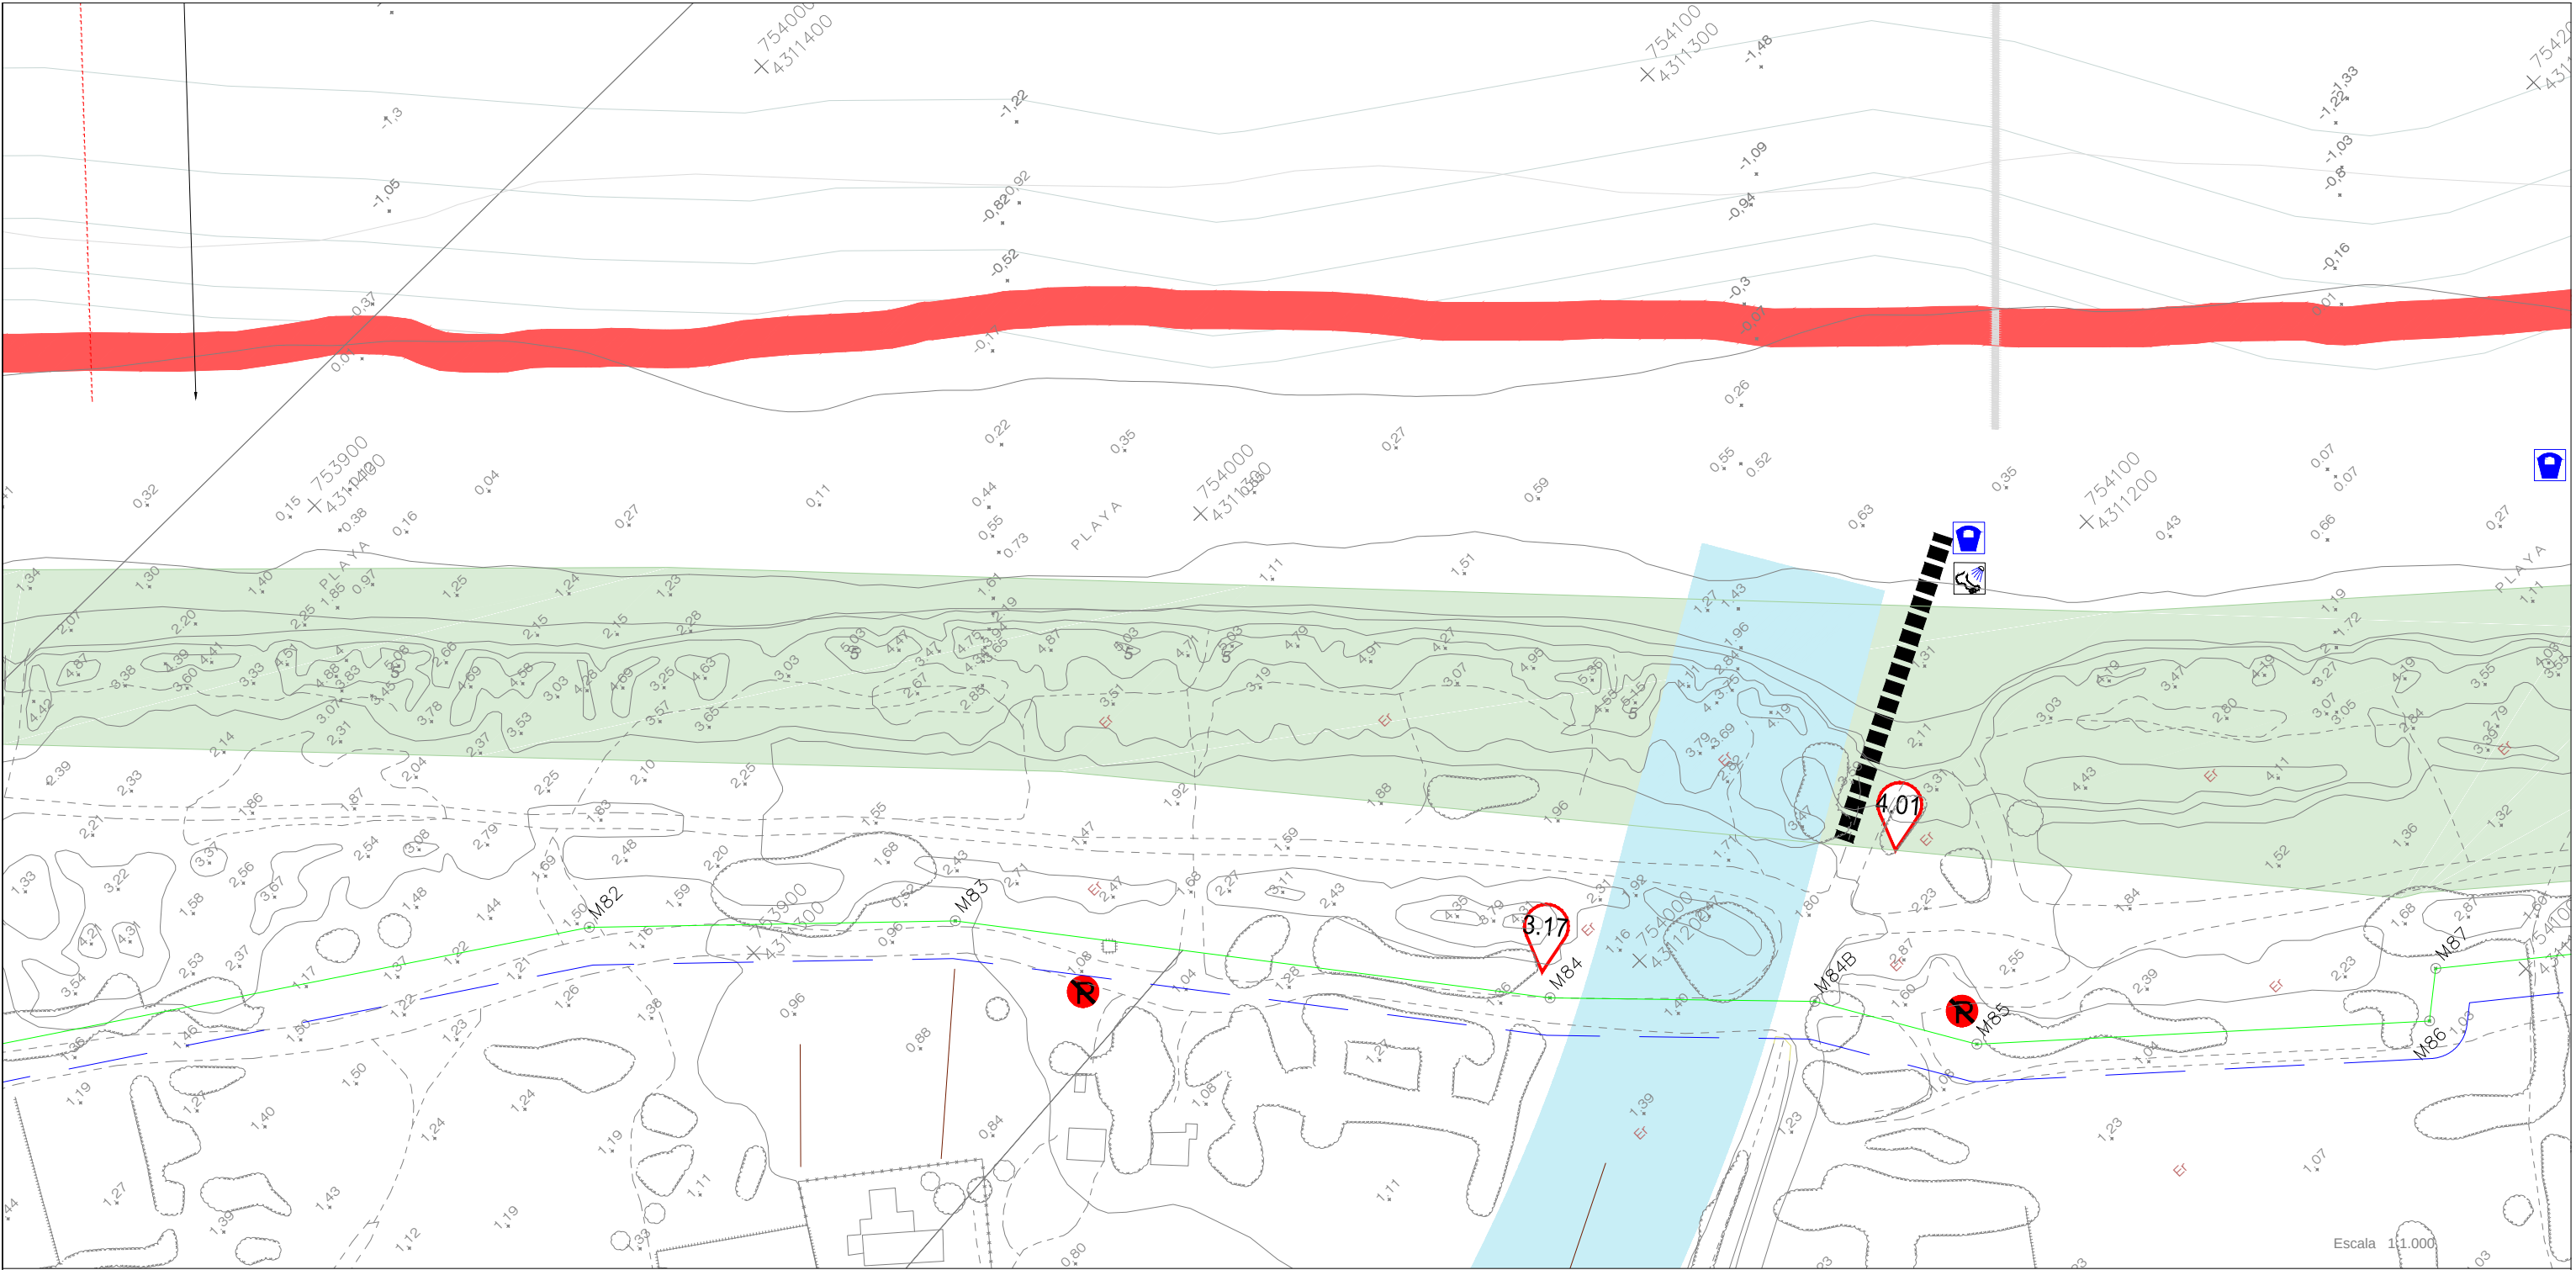

CONDUCCION ELECTRICA

CONDUCCION AGUA POTABLE

ARROYOS, RÍOS

PUNTOS DE MUESTREO DEL ANÁLISIS DEL AGUA DE BAÑO

SEÑALIZACIÓN ESTADO DE LA MAR

PANELES INFORMATIVOS

INFORMACIÓN CAMPAÑA BANDERA AZUL

INFORMACIÓN CALIDAD DEL AGUA

BANDERA AZUL

PUNTO AGUA POTABLE

SOMBRILLAS-HAMACAS

XIRINGUITOS

RETRETES PÚBLICOS

LAVAPIÉS

MASAGES

PUESTO DE VIGILANCIA DE SOCORRISTAS CON MATERIAL Y EQUIPAMIENTO DE SALVAMENTO

PUESTO DE VIGILANCIA DE FINES DE SEMANA

POSTA SANITARIA CON MATERIAL Y EQUIPAMIENTO DE PRIMEROS AUXILIOS

CARRIL BICI

PASARELAS

BALIZAMIENTO ENTRADA-SALIDA AL AGUA

ZONAS PEATONALES

PARKING BICIS

PARKING MINUSVALIDOS

APARCAMIENTOS

ZONA DONDE ESTÁ PROHIBIDO CIRCULAR O APARCAR

TELEFONOS PÚBLICOS

CAMINOS Y ACCESOS PLAYAS PARA PEATONES

CAFETERIAS, BARES, RESTAURANTES, PUESTOS DE HELADOS

ESCUELA DE VELA

JUEGOS INFANTILES

PAPELERAS A PIE DE PLAYA

CONTENEDOR DE VIDRIO

CONTENEDORES INDIFFERENCIADOS

PUNTO DE RECOGIDA SELECTIVA

DUCHAS MINUSVALIDOS

RAMPAS MINUSVALIDOS

RETRETES PARA DISCAPACITADOS

SERVIDUMBRE DE PASO

PROTECCIÓN DUNAR

SISTEMAS GENERALES

ZONAS HÚMEDAS

DPMT

AREA DEPORTIVA

11

12

13

14

15

16


Escala 1:1.000


AYUNTAMIENTO DE OLIVA


PLAYAS OLIVA 2017


La Ingeniera Técnica Agrícola: Carmen Santonja Beneyto

La Topografía Municipal: Lara Perez Bessone

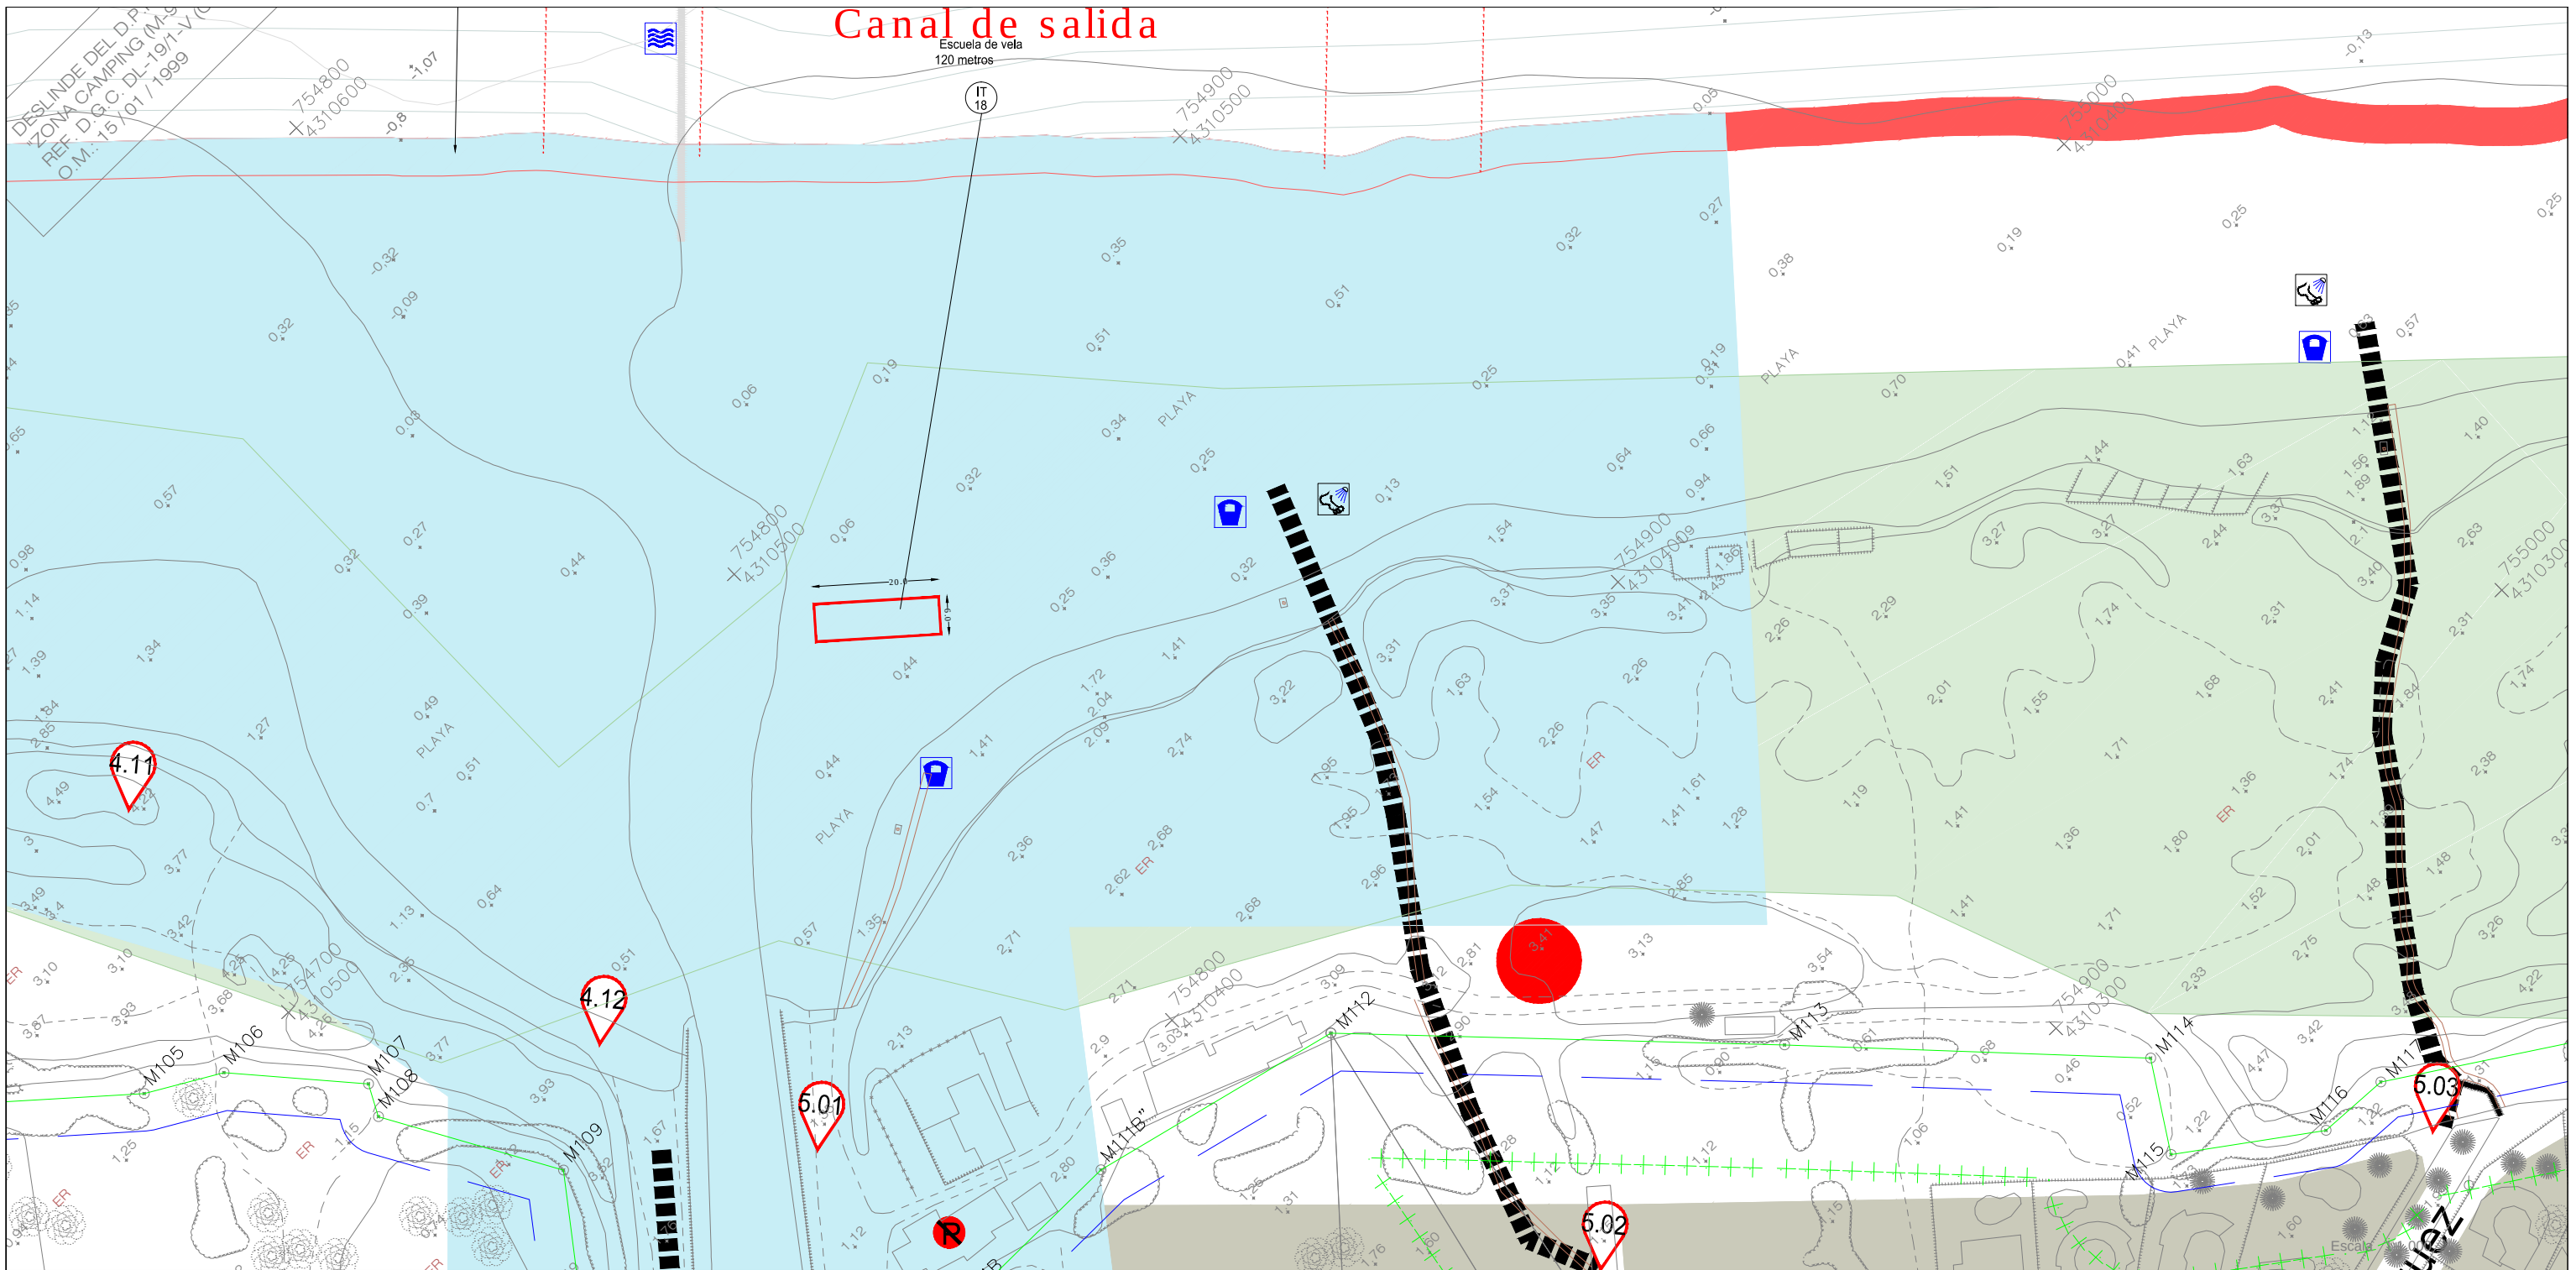

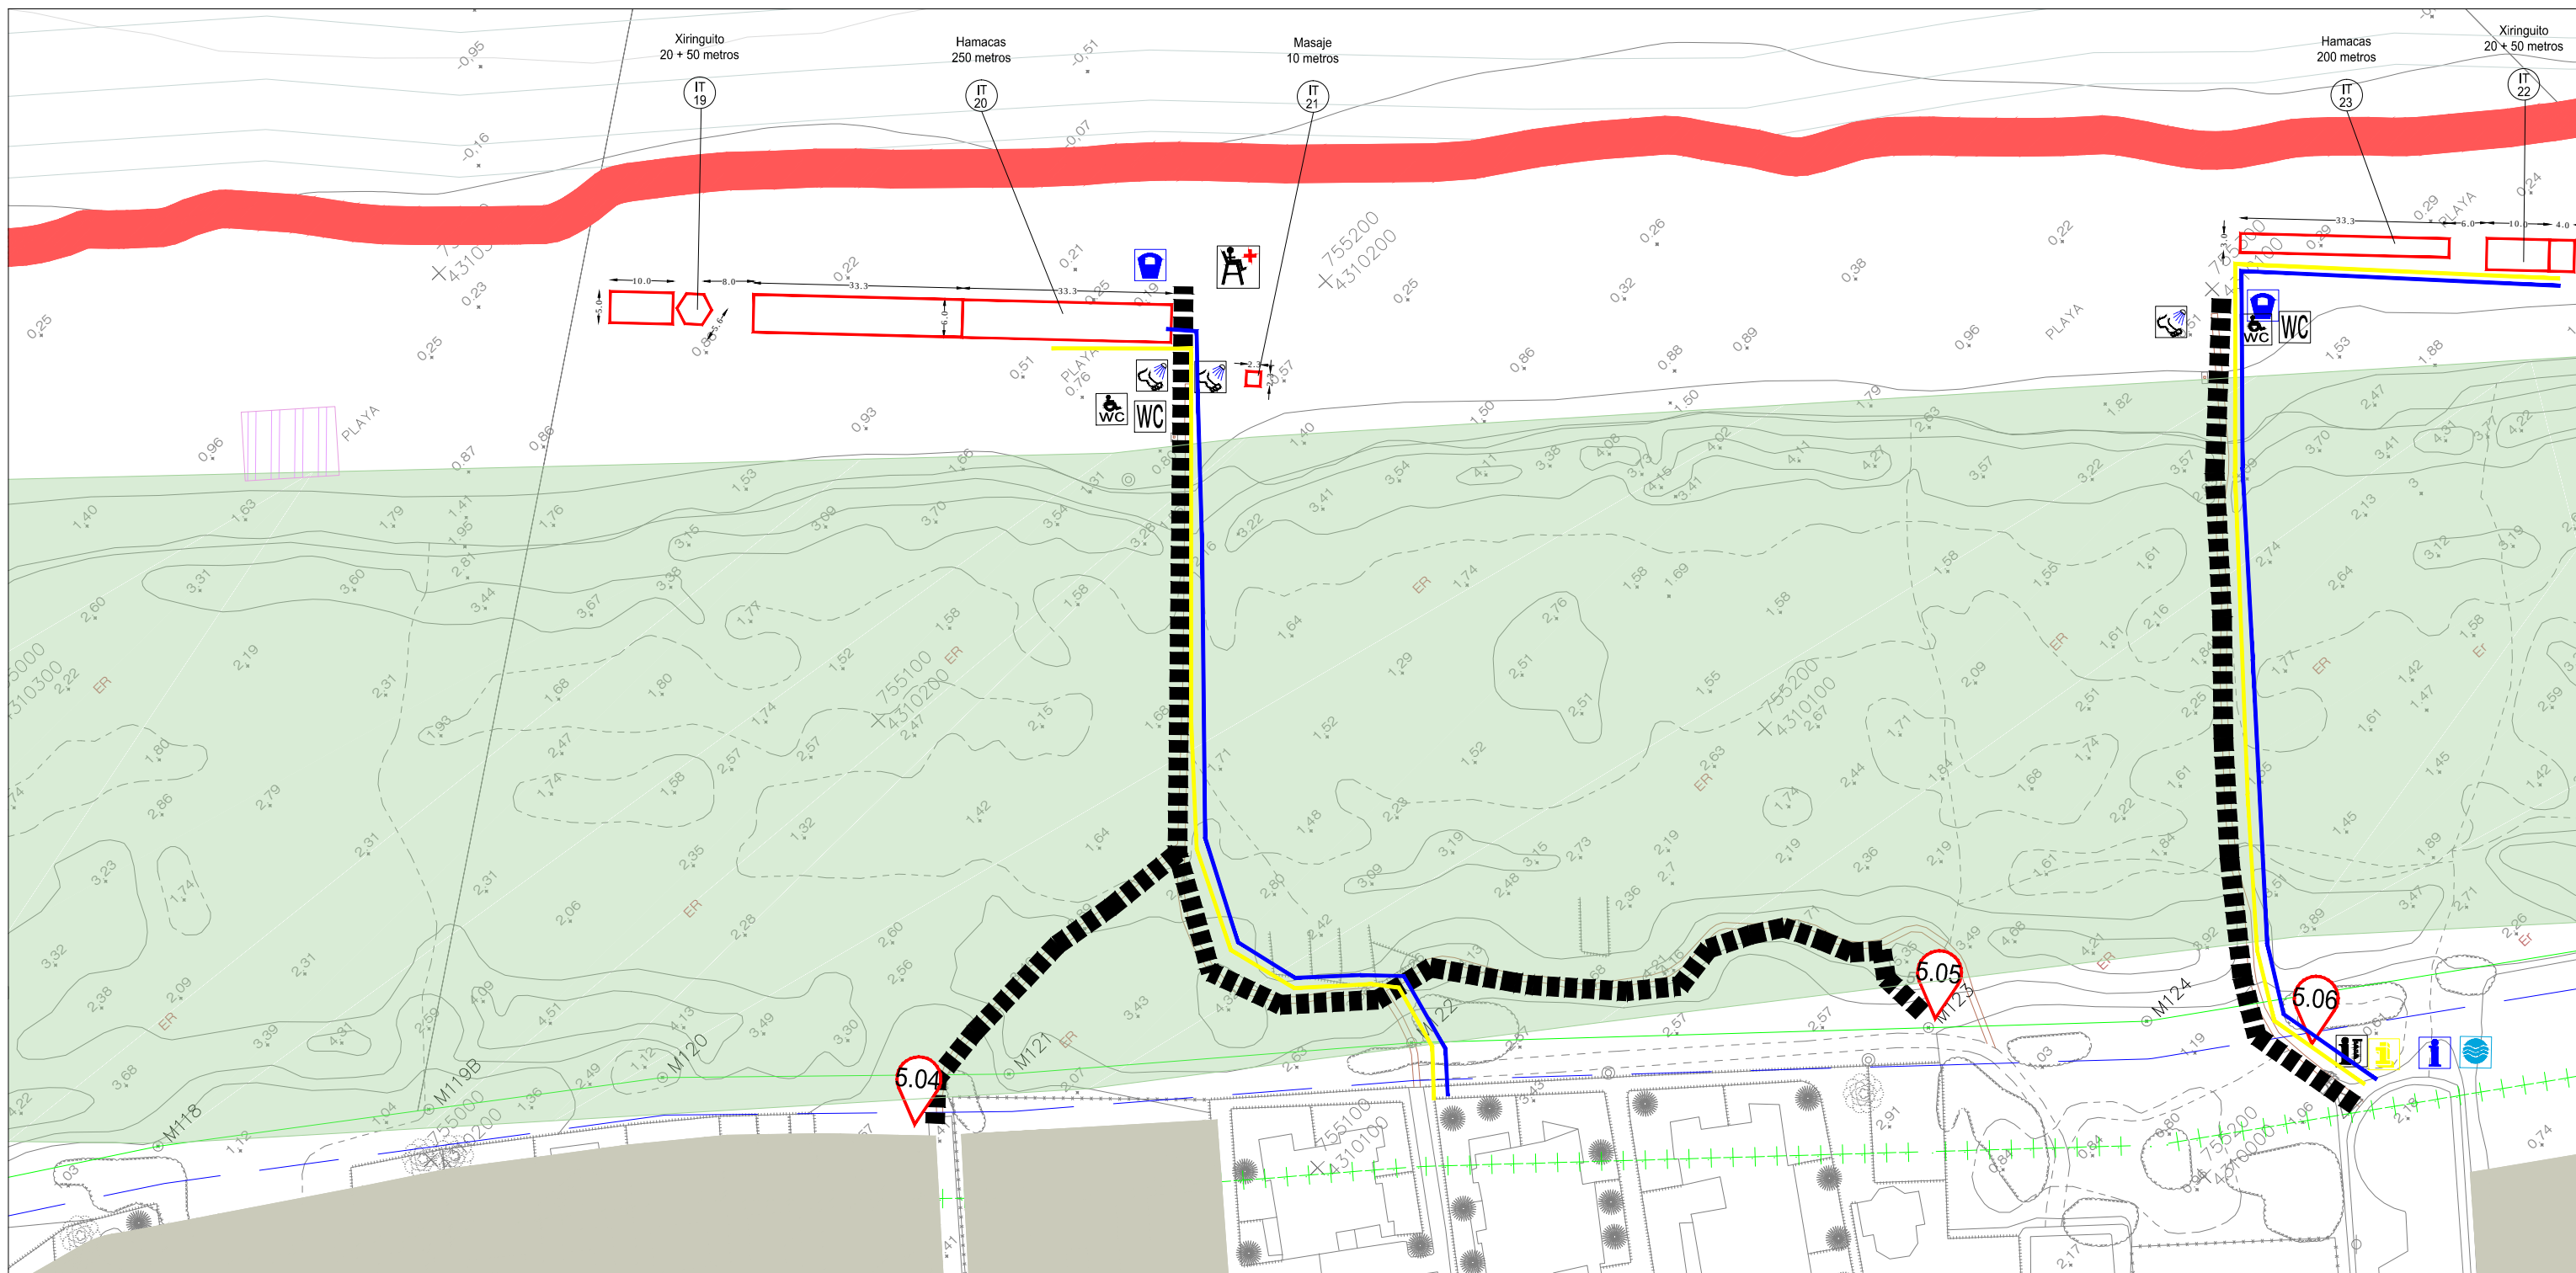

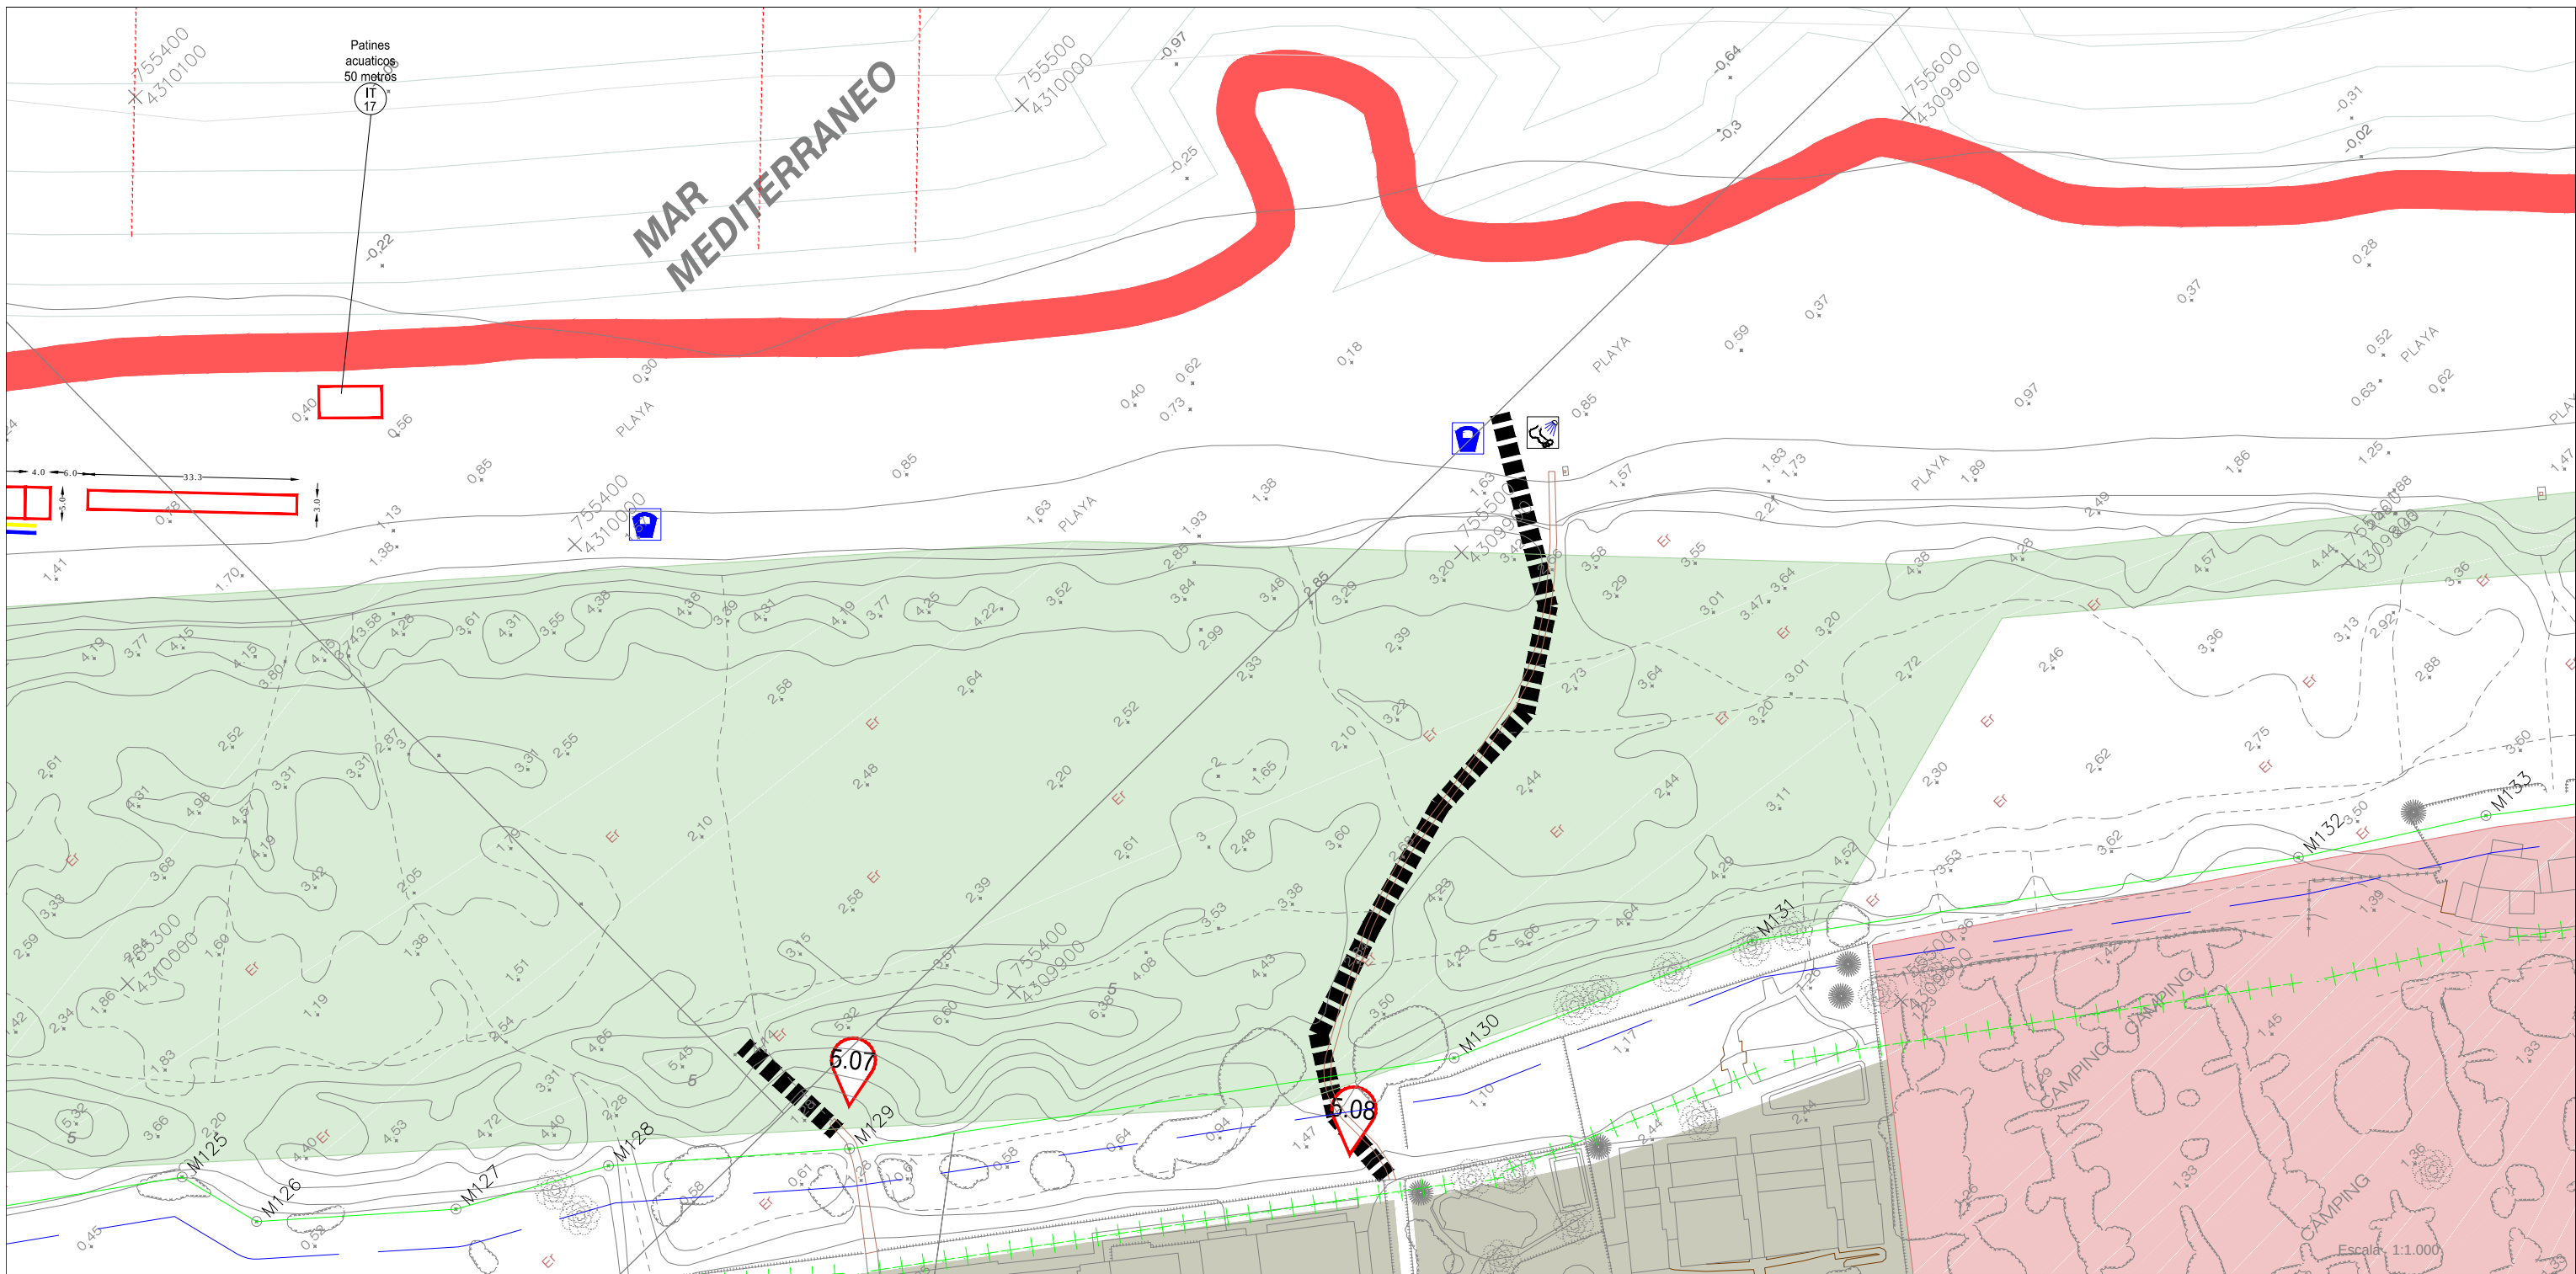

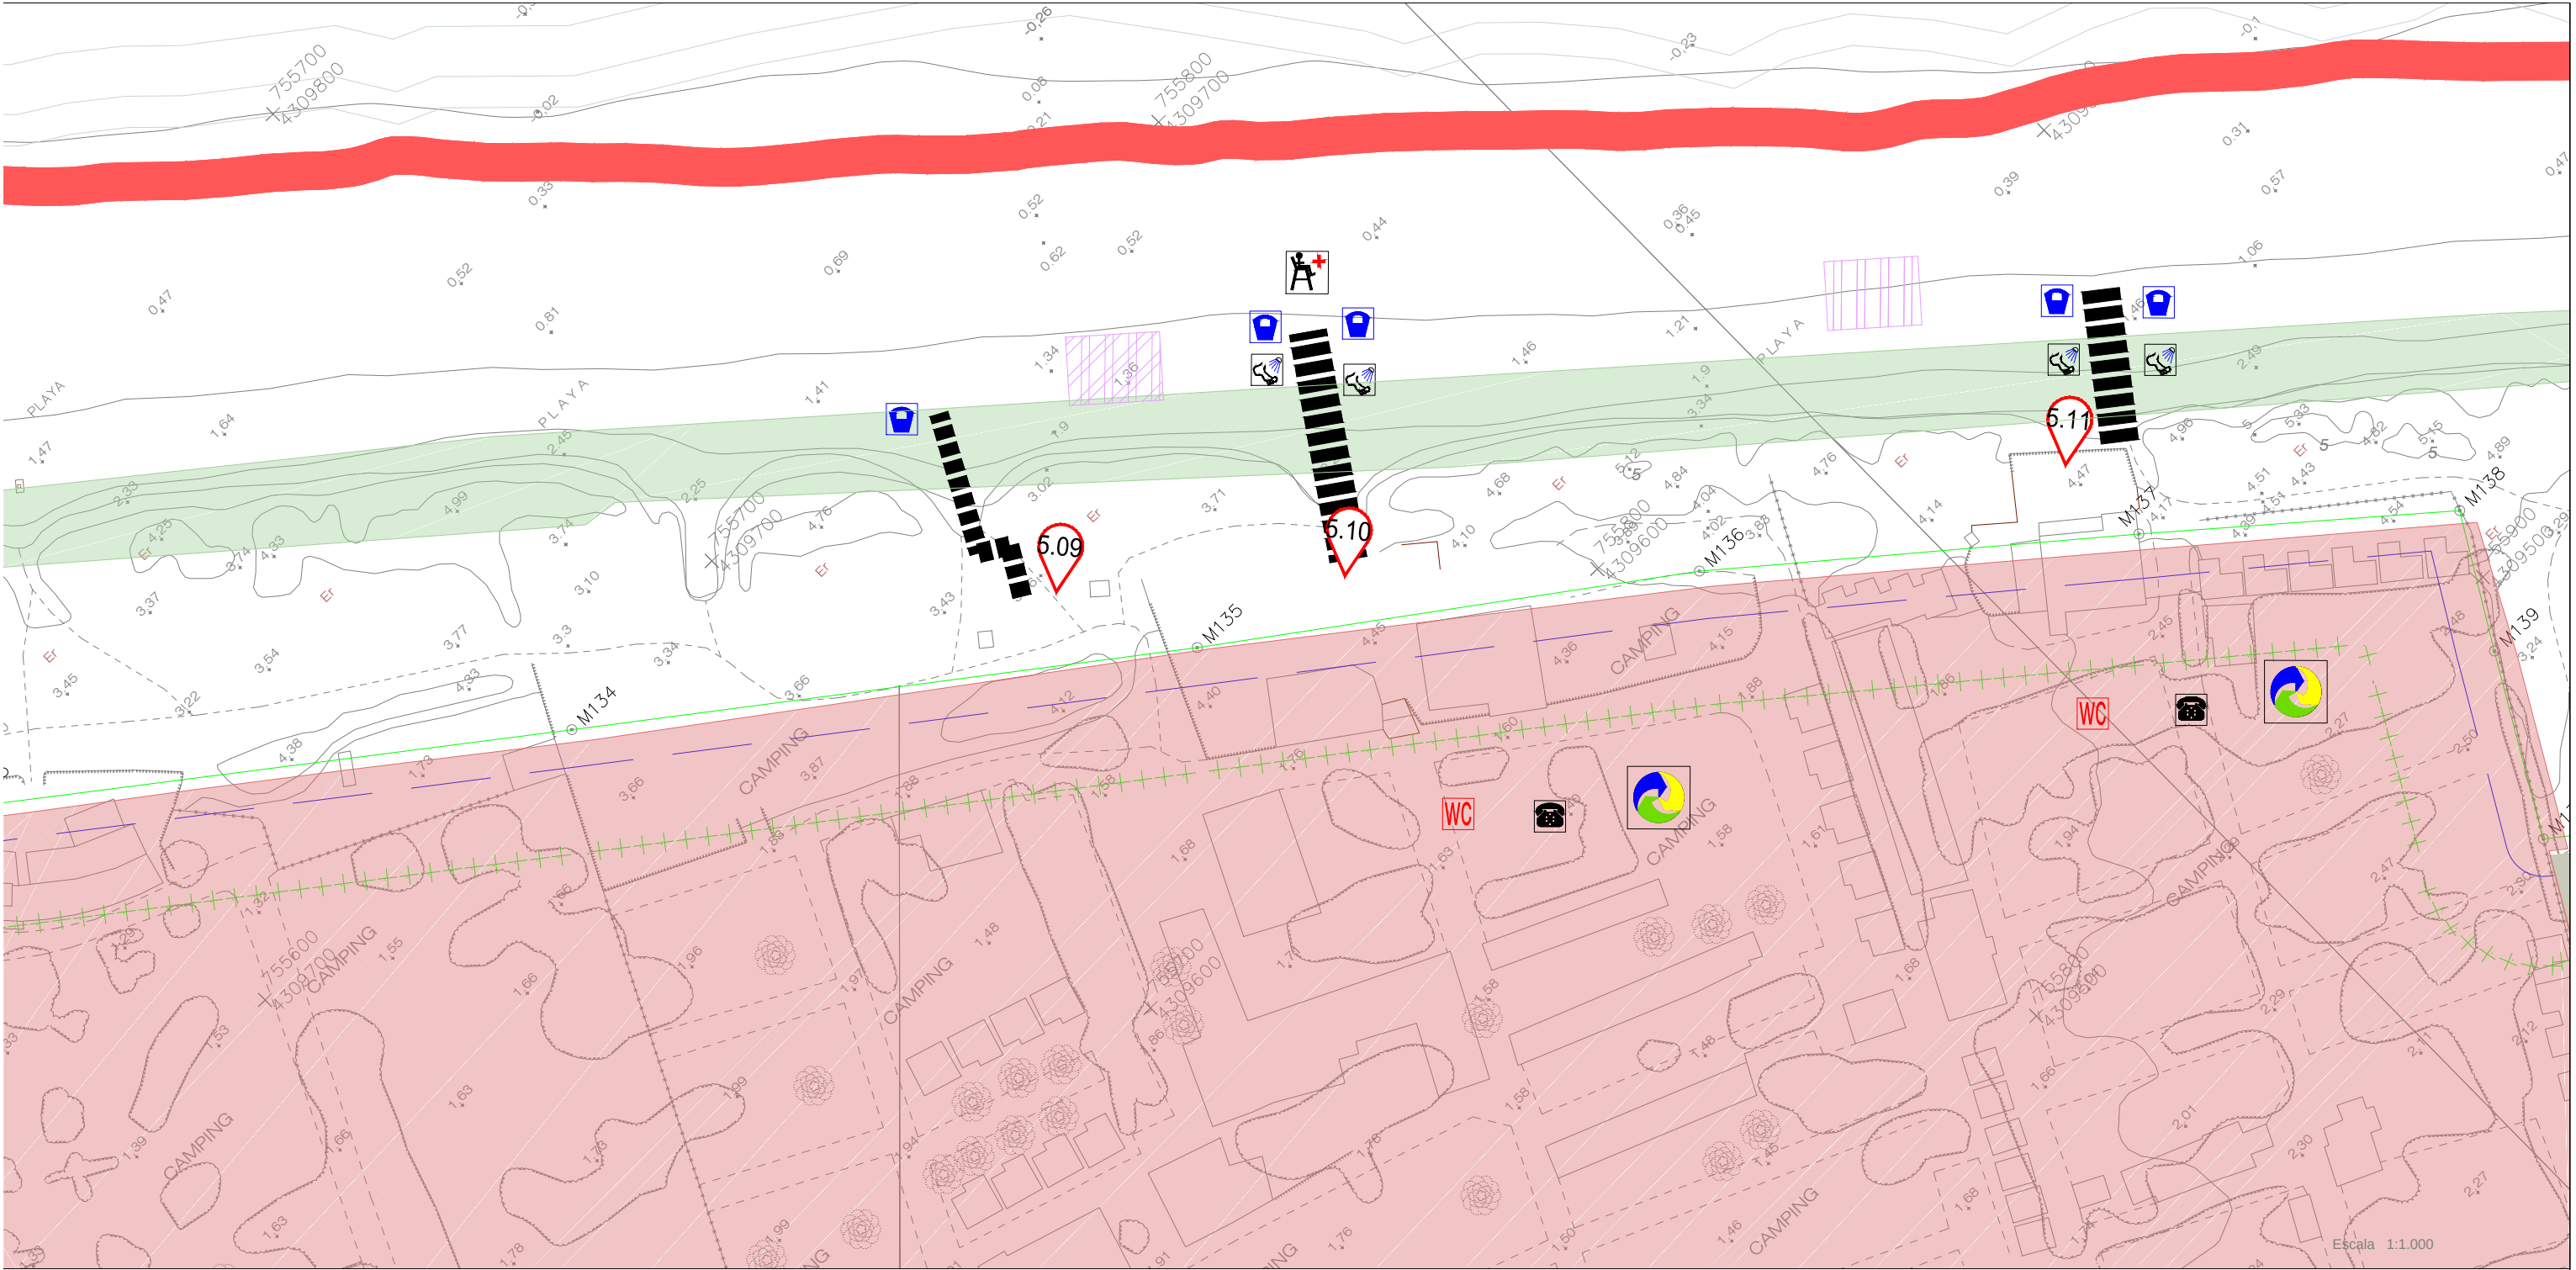

CONDUCCION ELECTRICA

CONDUCCION AGUA POTABLE

ARROYOS, RÍOS

PUNTOS DE MUESTREO DEL ANÁLISIS DEL AGUA DE BAÑO

SEÑALIZACIÓN ESTADO DE LA MAR

PANELES INFORMATIVOS

INFORMACIÓN CAMPAÑA BANDERA AZUL

INFORMACIÓN CALIDAD DEL AGUA

BANDERA AZUL

PUNTO AGUA POTABLE

SOMBRILLAS-HAMACAS

XIRINGUITOS

RETTRES PÚBLICOS

LAVAPIÉS

MASAGES

PUESTO DE VIGILANCIA DE SOCORRISTAS CON MATERIAL Y EQUIPAMIENTO DE SALVAMENTO

PUESTO DE VIGILANCIA DE FINES DE SEMANA

POSTA SANITARIA CON MATERIAL Y EQUIPAMIENTO DE PRIMEROS AUXILIOS

CARRIL BICI

PASARELAS

BALIZAMIENTO ENTRADA-SALIDA AL AGUA

ZONAS PEATONALES

PARKING BICIS

PARKING MINUSVALIDOS

APARCAMIENTOS

ZONA DONDE ESTÁ PROHIBIDO CIRCULAR O APARCAR

TELEFONOS PÚBLICOS

CAMINOS Y ACCESOS PLAYAS PARA PEATONES

CAFETERIAS, BARES, RESTAURANTES, PUESTOS DE HELADOS

ESCUELA DE VELA

JUEGOS INFANTILES

PAPELERAS A PIE DE PLAYA

CONTENEDOR DE VIDRIO

CONTENEDORES INDIFFERENCIADOS

PUNTO DE RECOGIDA SELECTIVA

DUCHAS MINUSVALIDOS

RAMPAS MINUSVALIDOS

RETTRES PARA DISCAPACITADOS

SERVIDUMBRE DE PASO

PROTECCIÓN DUNAR

SISTEMAS GENERALES

ZONAS HÚMEDAS

DPMT

AREA DEPORTIVA

16

17

18

19

20

21

AYUNTAMIENTO DE OLIVA

PLAYAS OLIVA 2017

La Ingeniera Técnica Agrícola: Carmen Santonja Beneyto

La Topografía Municipal: Lara Perez Bessone


0


50

100

200

1:1.000

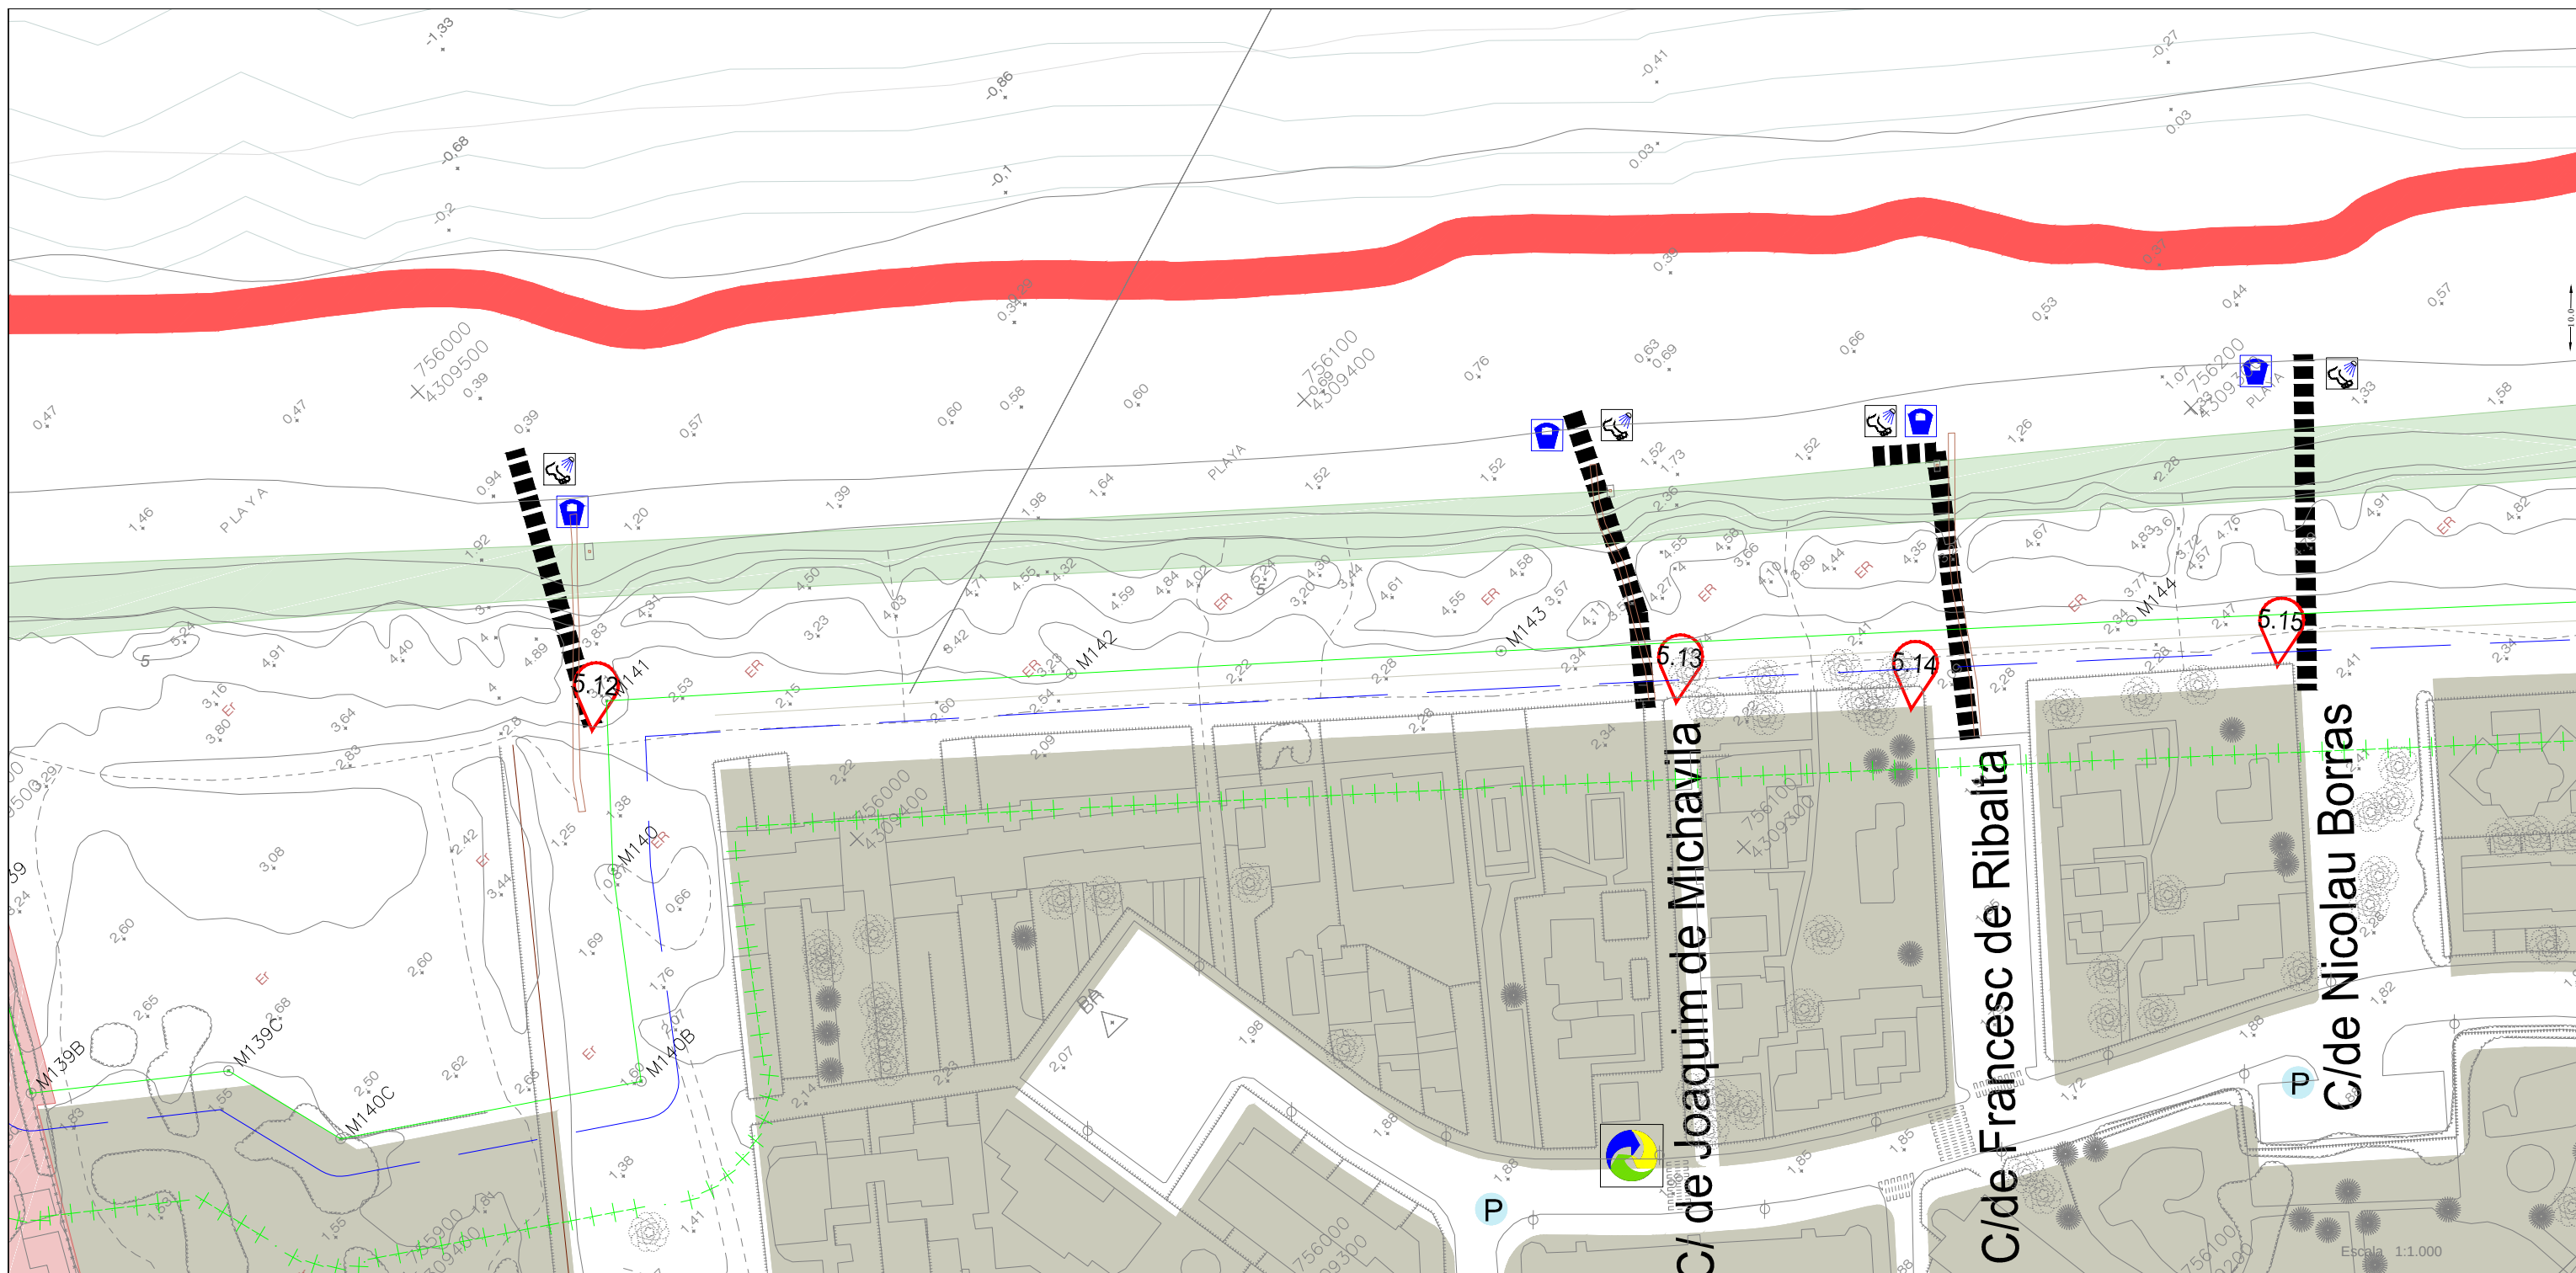

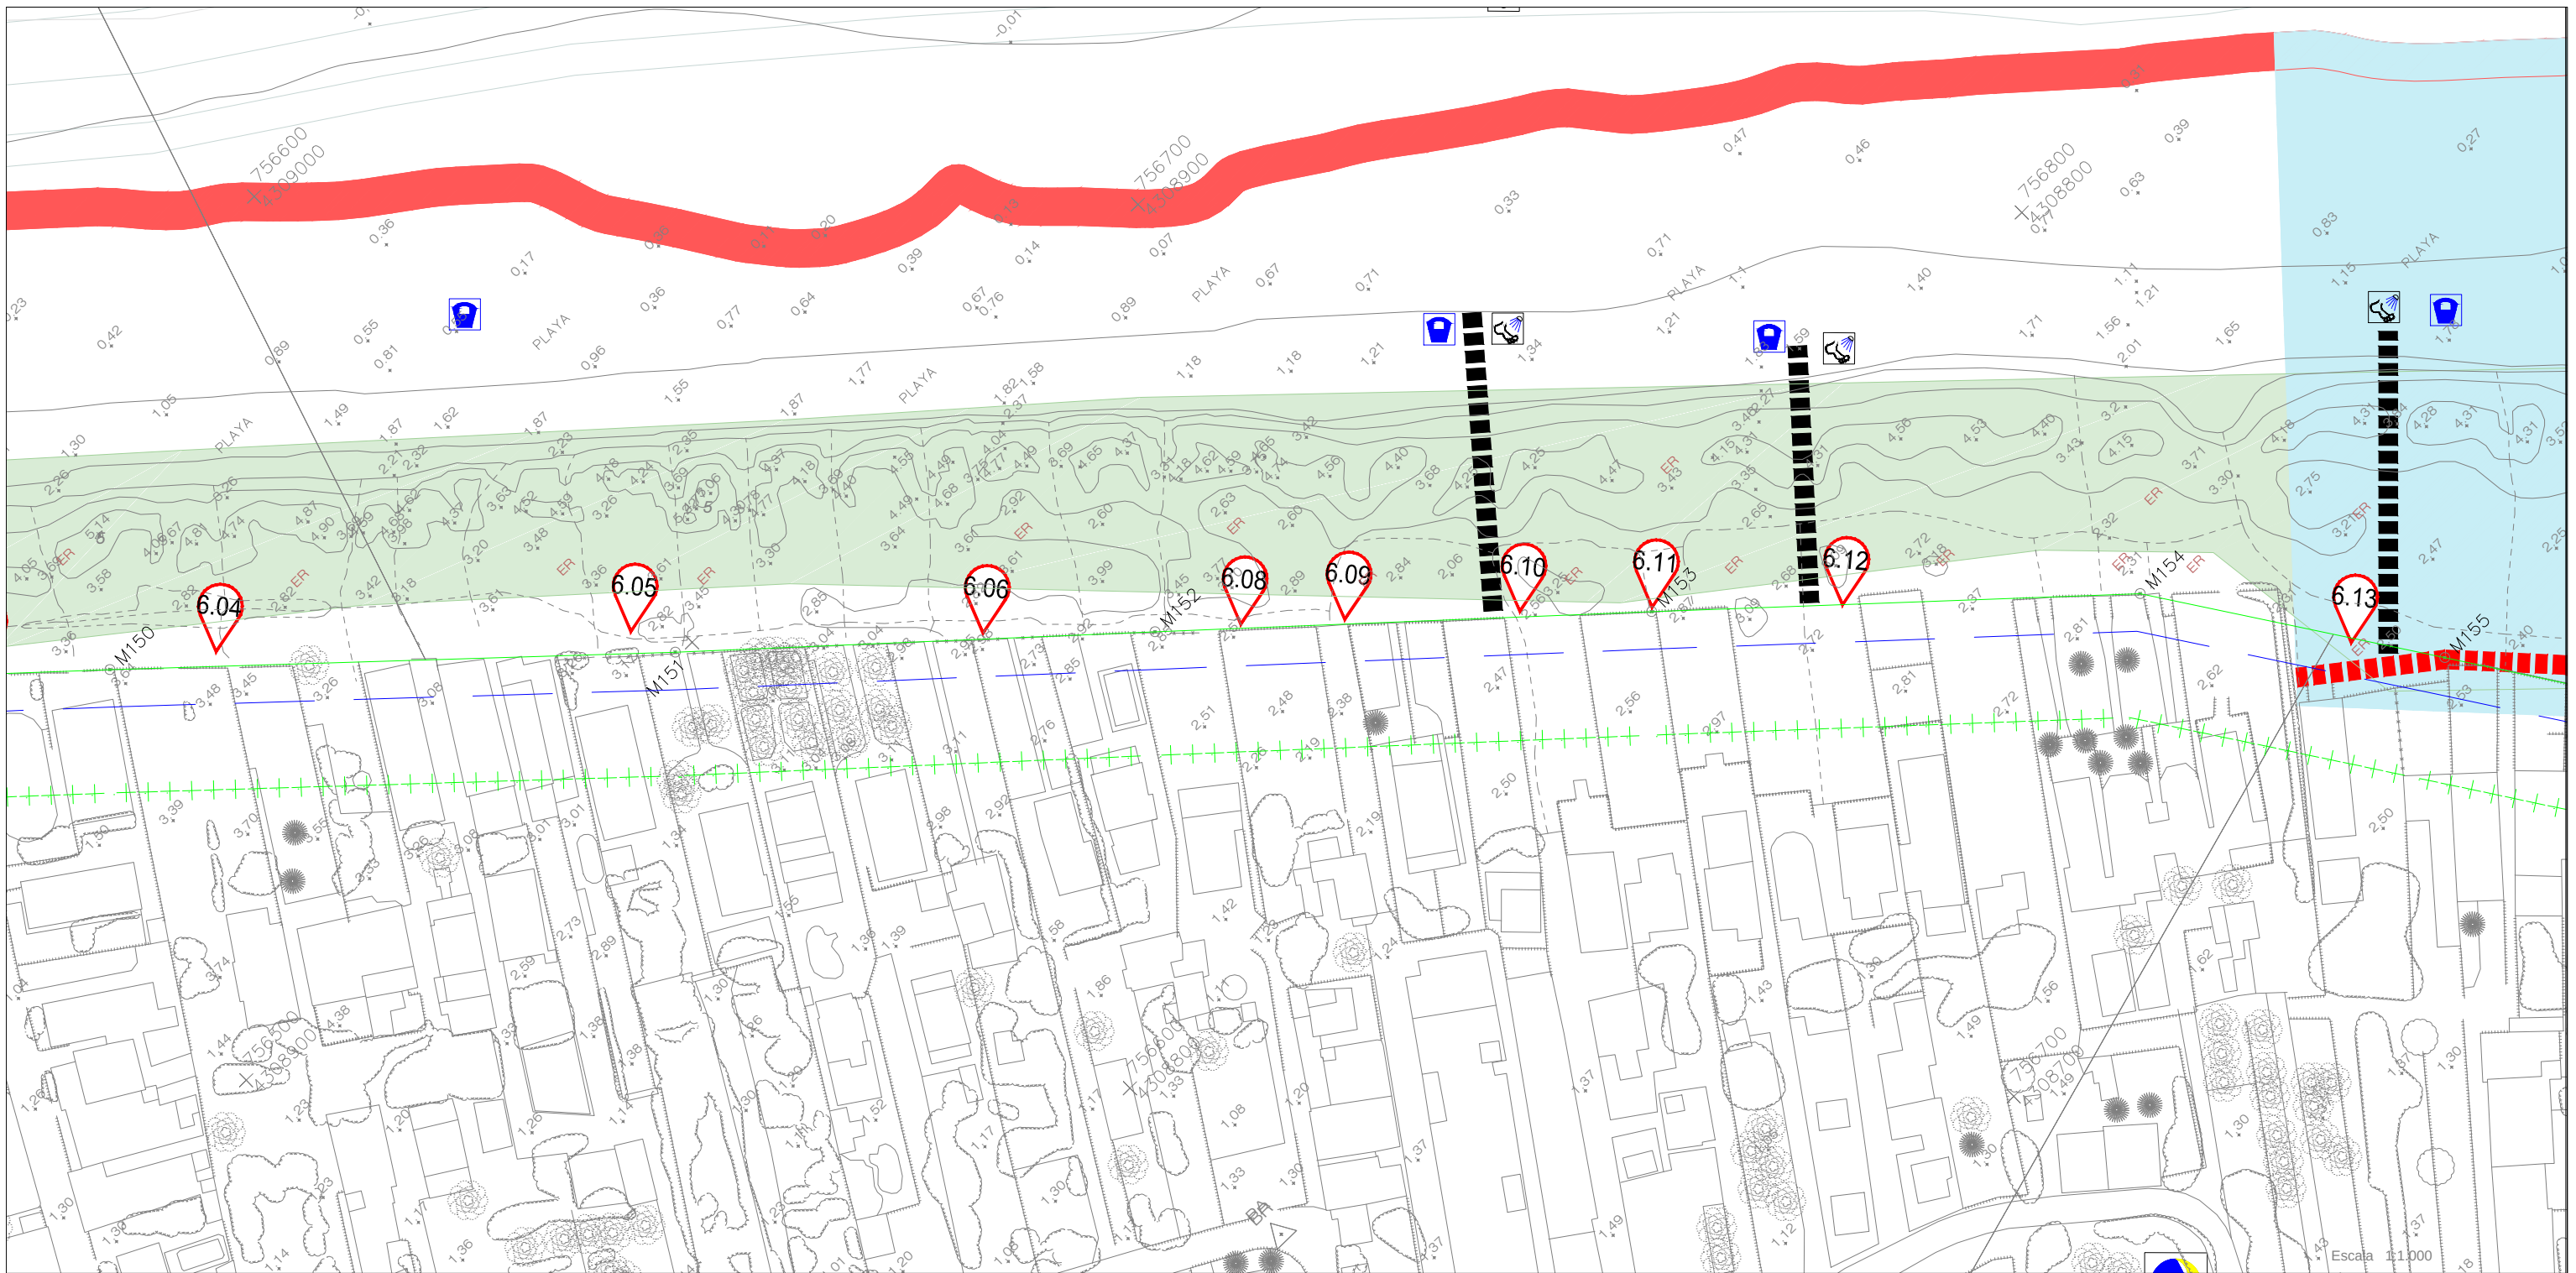

CONDUCCION ELECTRICA

CONDUCCION AGUA POTABLE

ARROYOS, RÍOS

PUNTOS DE MUESTREO DEL ANÁLISIS DEL AGUA DE BAÑO

SEÑALIZACIÓN ESTADO DE LA MAR

PANELES INFORMATIVOS

INFORMACIÓN CAMPAÑA BANDERA AZUL

INFORMACIÓN CALIDAD DEL AGUA

BANDERA AZUL

PUNTO AGUA POTABLE

SOMBRILLAS-HAMACAS

XIRINGUITOS

RETRETES PÚBLICOS

LAVAPIÉS

MASAGES

PUESTO DE VIGILANCIA DE SOCORRISTAS CON MATERIAL Y EQUIPAMIENTO DE SALVAMENTO

PUESTO DE VIGILANCIA DE FINES DE SEMANA

POSTA SANITARIA CON MATERIAL Y EQUIPAMIENTO DE PRIMEROS AUXILIOS

CARRIL BICI

PASARELAS

BALIZAMIENTO ENTRADA-SALIDA AL AGUA

ZONAS PEATONALES

PARKING BICIS

PARKING MINUSVALIDOS

APARCAMIENTOS

ZONA DONDE ESTÁ PROHIBIDO CIRCULAR O APARCAR

TELEFONOS PÚBLICOS

CAMINOS Y ACCESOS PLAYAS PARA PEATONES

CAFETERIAS, BARES, RESTAURANTES, PUESTOS DE HELADOS

ESCUELA DE VELA

JUEGOS INFANTILES

PAPELERAS A PIE DE PLAYA

CONTENEDOR DE VIDRIO

CONTENEDORES INDIFFERENCIADOS

PUNTO DE RECOGIDA SELECTIVA

DUCHAS MINUSVALIDOS

RAMPAS MINUSVALIDOS

RETRETES PARA DISCAPACITADOS

SERVIDUMBRE DE PASO

PROTECCIÓN DUNAR

SISTEMAS GENERALES

ZONAS HÚMEDAS

DPMT

AREA DEPORTIVA

18 19 20 21 22 23

AYUNTAMIENTO DE OLIVA

PLAYAS OLIVA 2017

La Ingeniera Técnica Agrícola: Carmen Santonja Beneyto

La Topografía Municipal: Lara Perez Bessone

Escala 1:1.000

0 50 100 200

