



PLATJA TERRANOVA

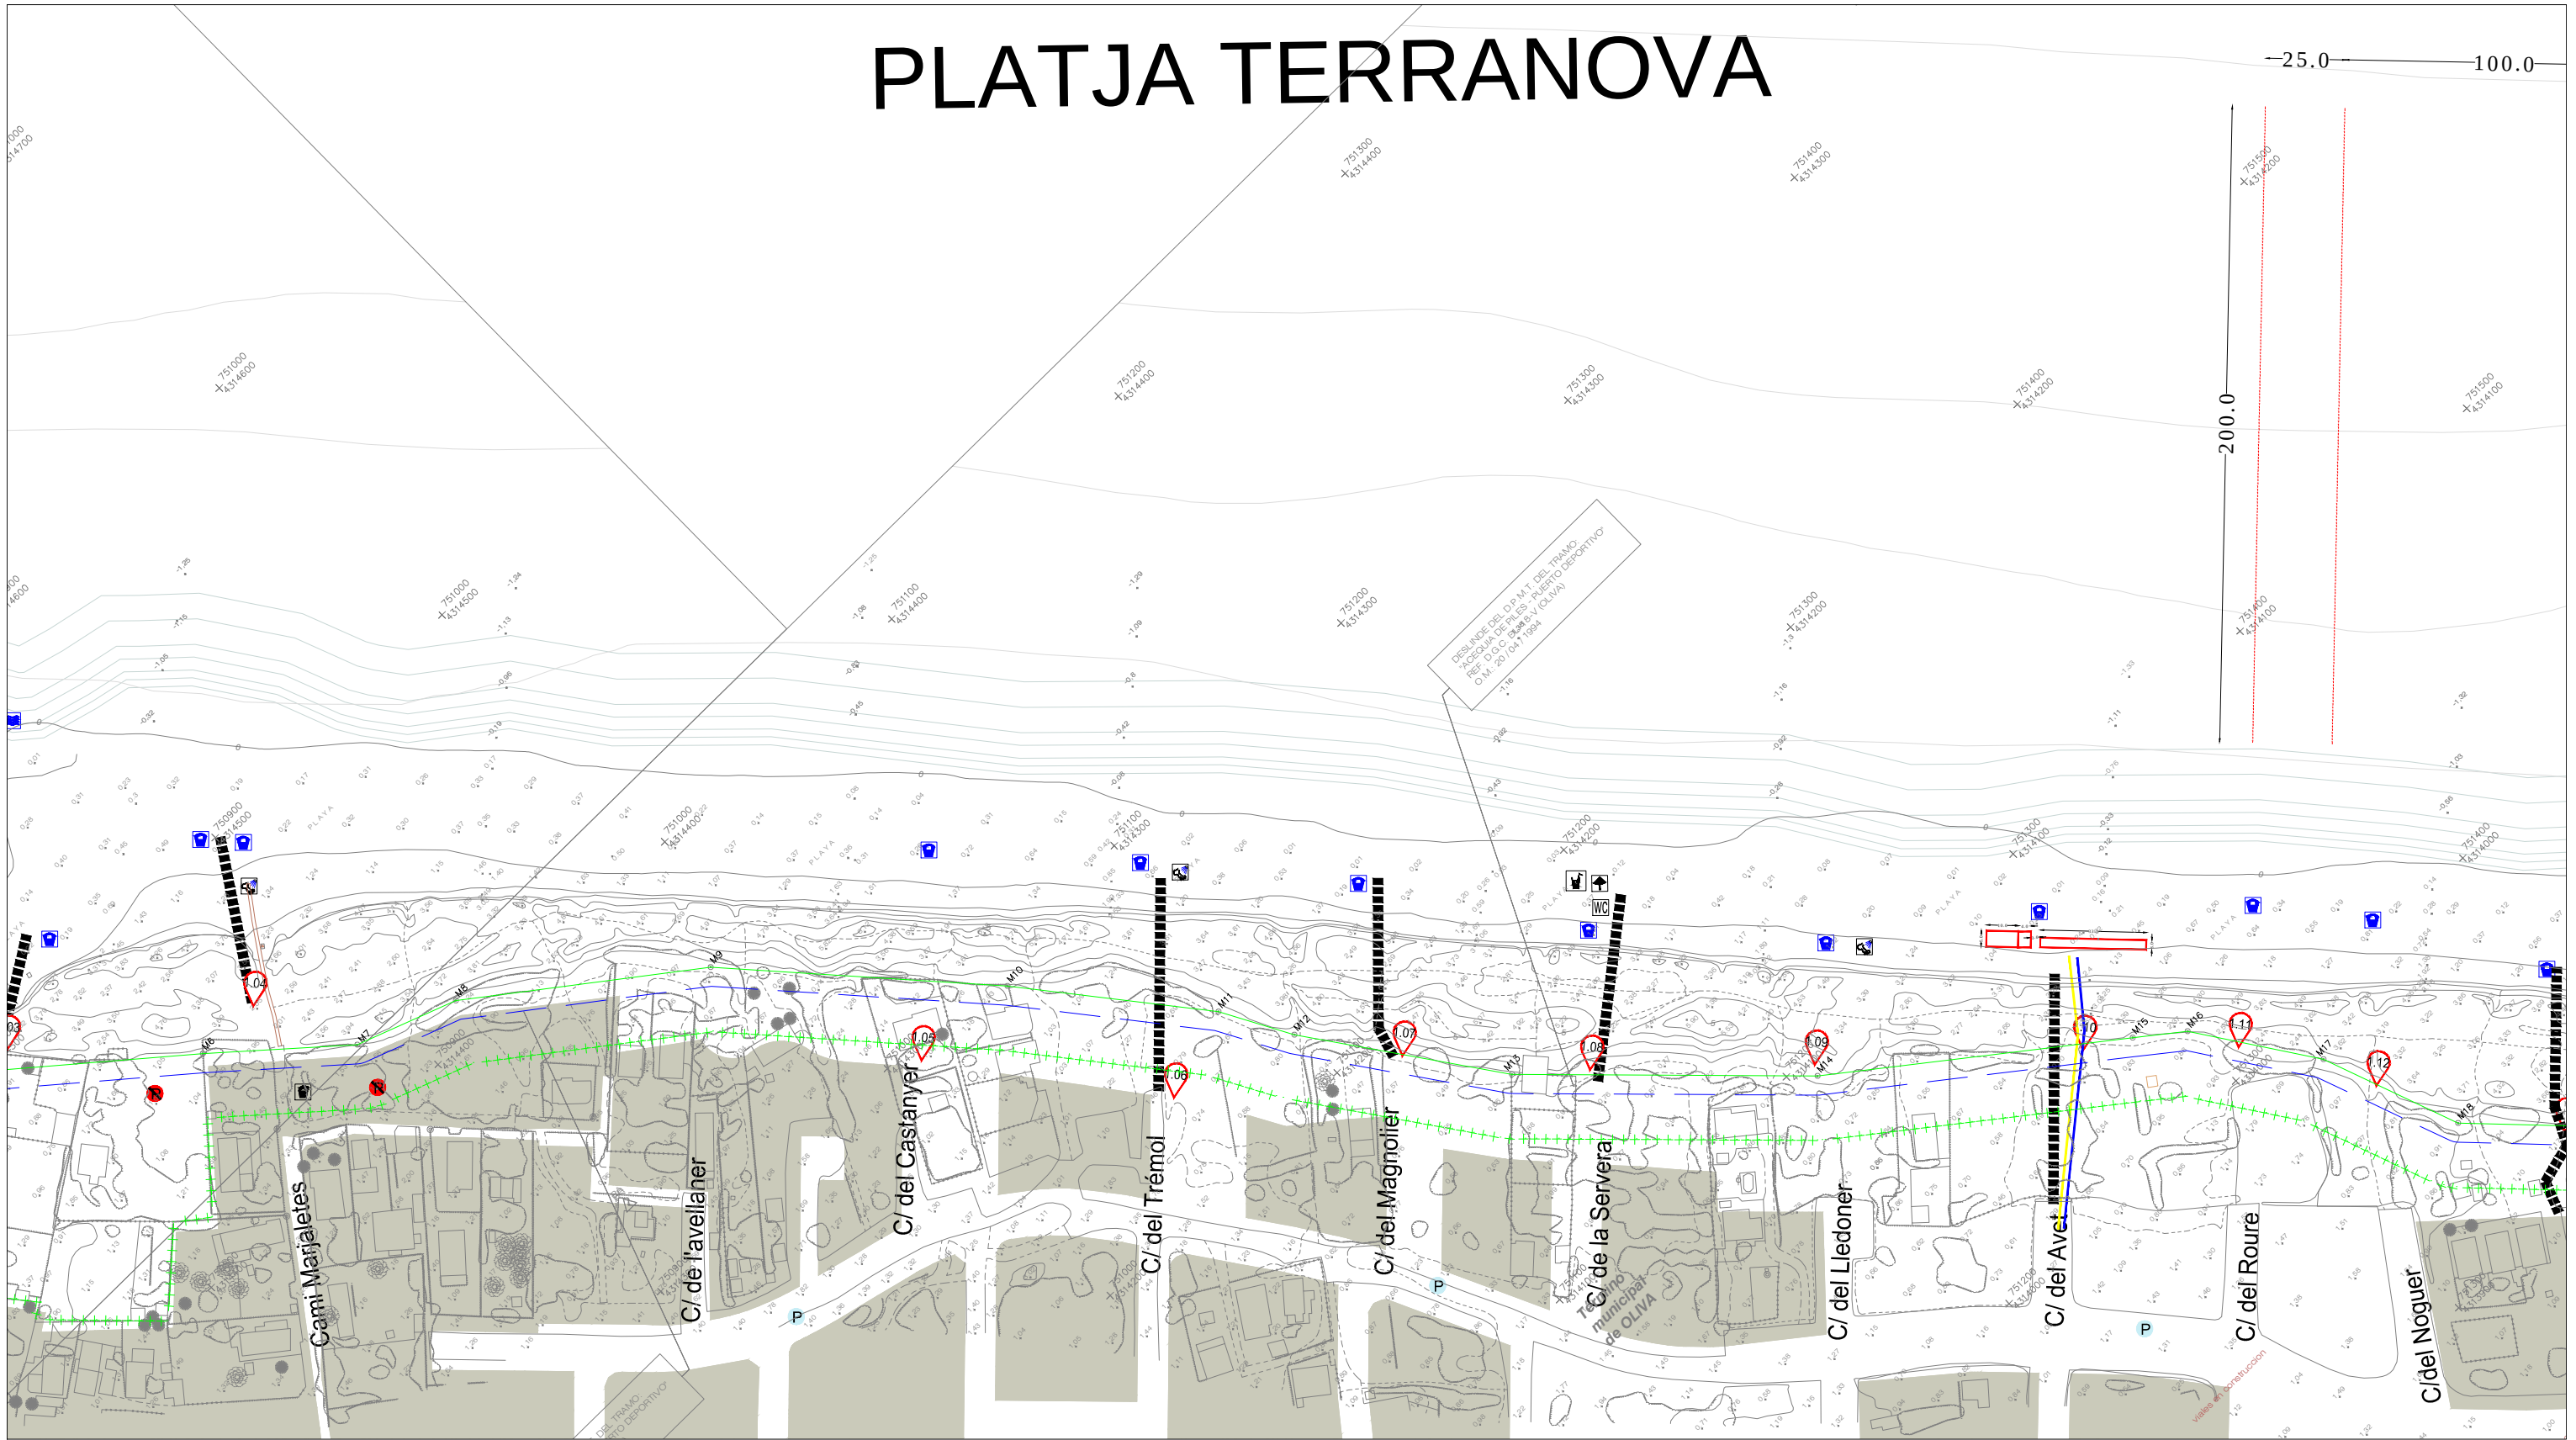

Escala 1:2.000

B1.01
Posicion boyas

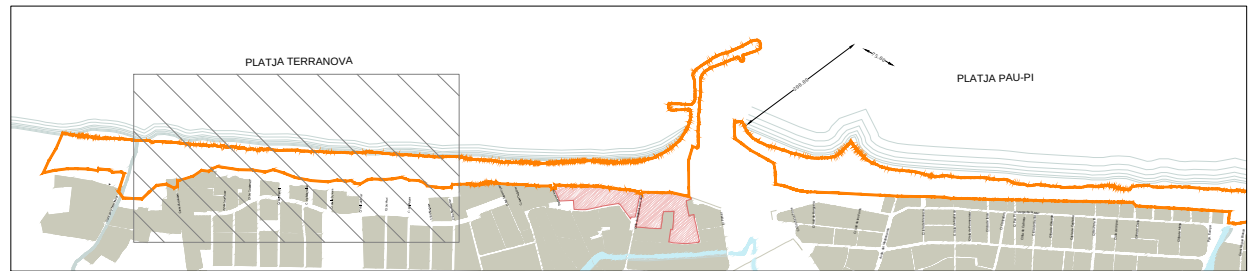

AYUNTAMIENTO DE OLIVA

BALIZAMIENTO PLAYAS OLIVA 2017

La Ingeniera Técnica Agrícola: Carmen Santonja Beneyto

La Topografía Municipal: Lara Perez Bessone

Escala 1:1.000

0 100 200 400




Escala 1:2.000



B1.01

Posicion boyas

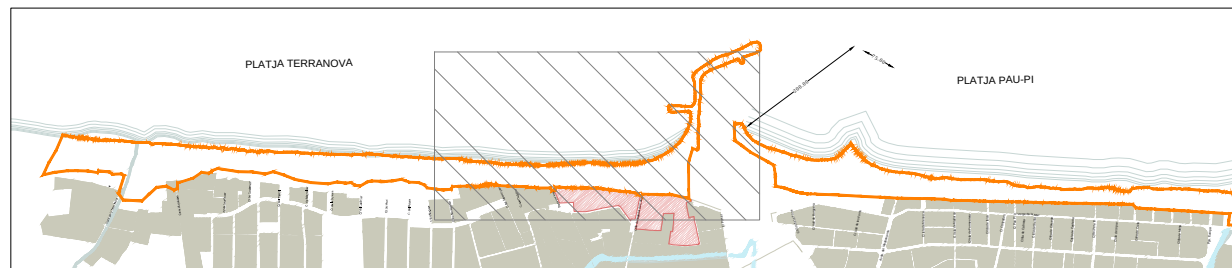



Escala 1:1.000




AYUNTAMIENTO DE OLIVA

BALIZAMIENTO PLAYAS OLIVA 2017

La Ingeniera Técnica Agrícola: **Carmen Santonja Beneyto**
La Topografa Municipal: **Lara Perez Bessone**




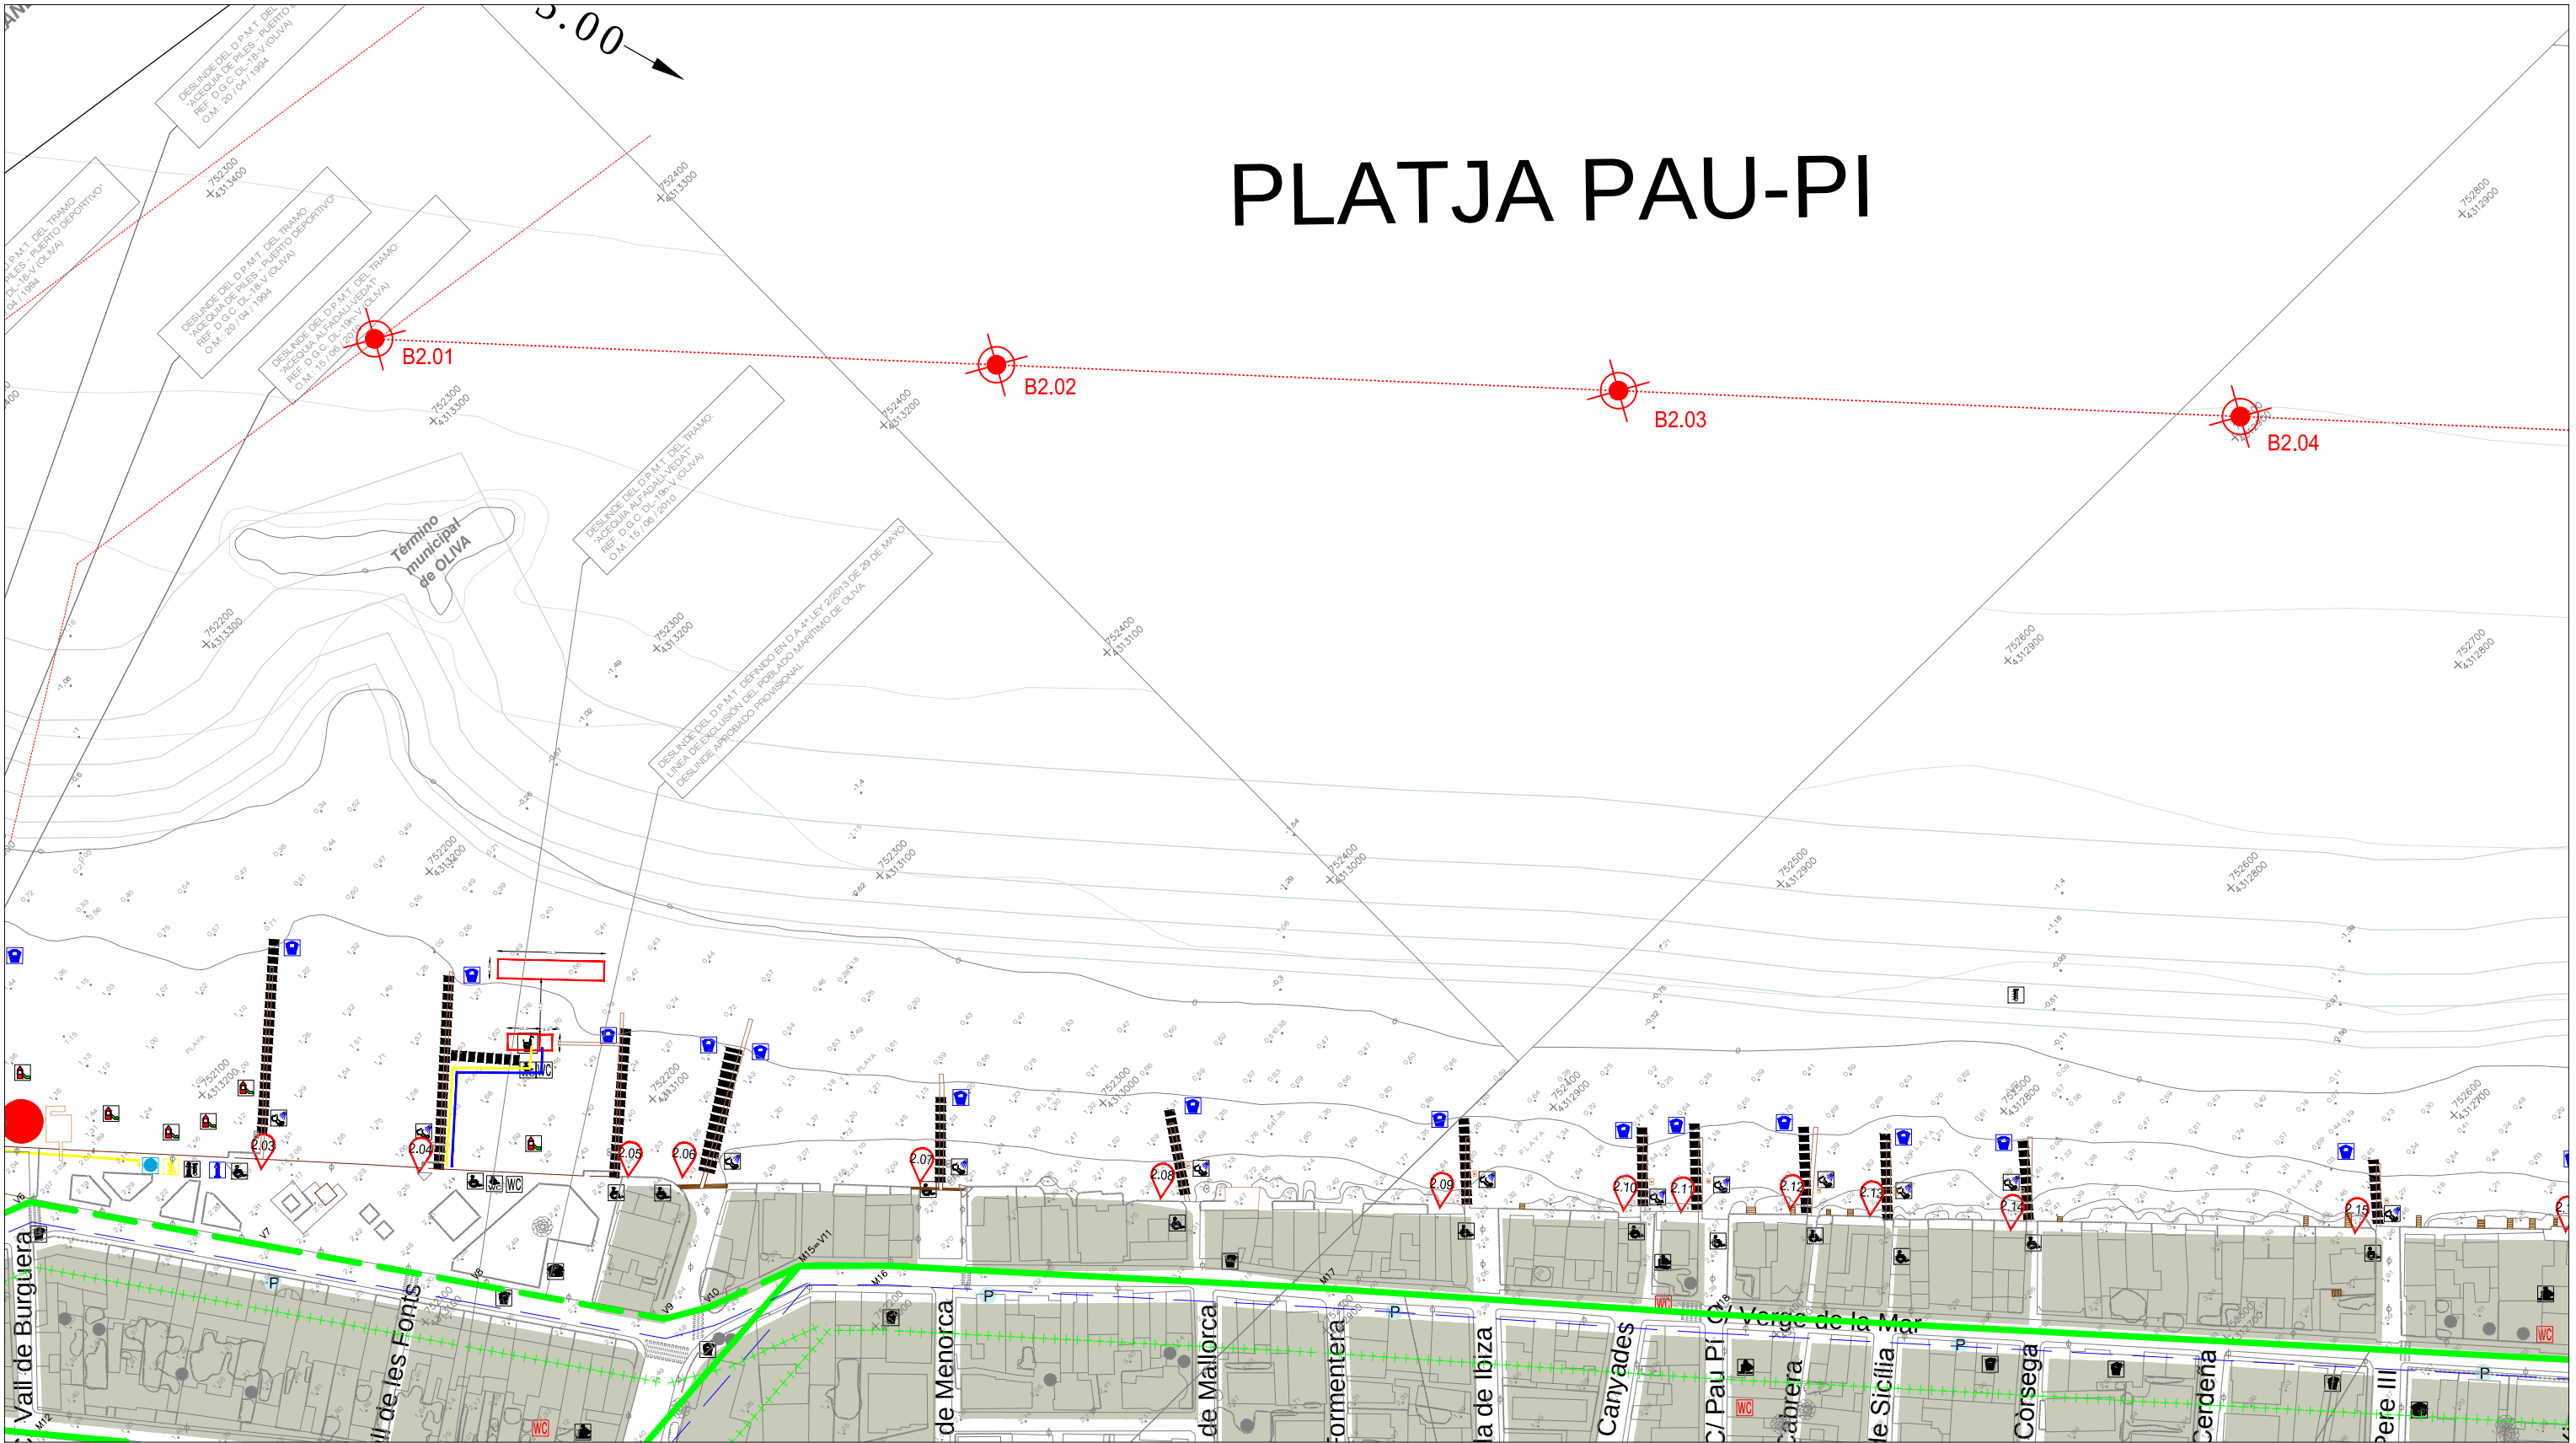


Escala 1:2.000



B1.01

Posicion boyas

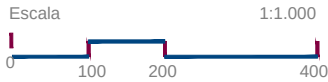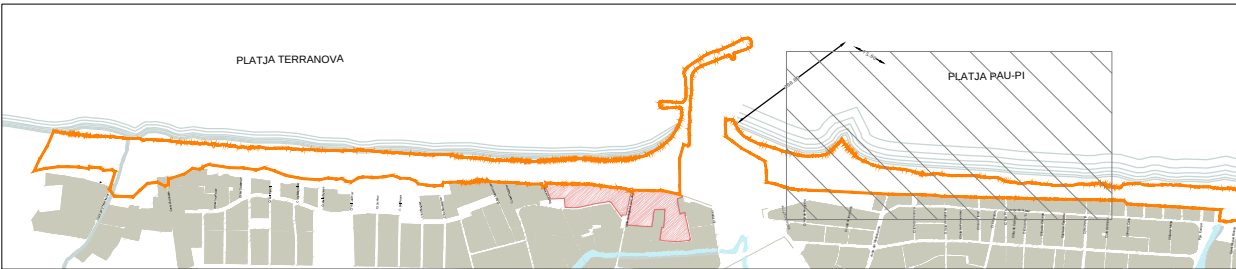


AYUNTAMIENTO DE OLIVA

BALIZAMIENTO PLAYAS OLIVA 2017


La Ingeniera Técnica Agrícola: La Topografa Municipal
Carmen Santonja Beneyto Lara Perez Bessone



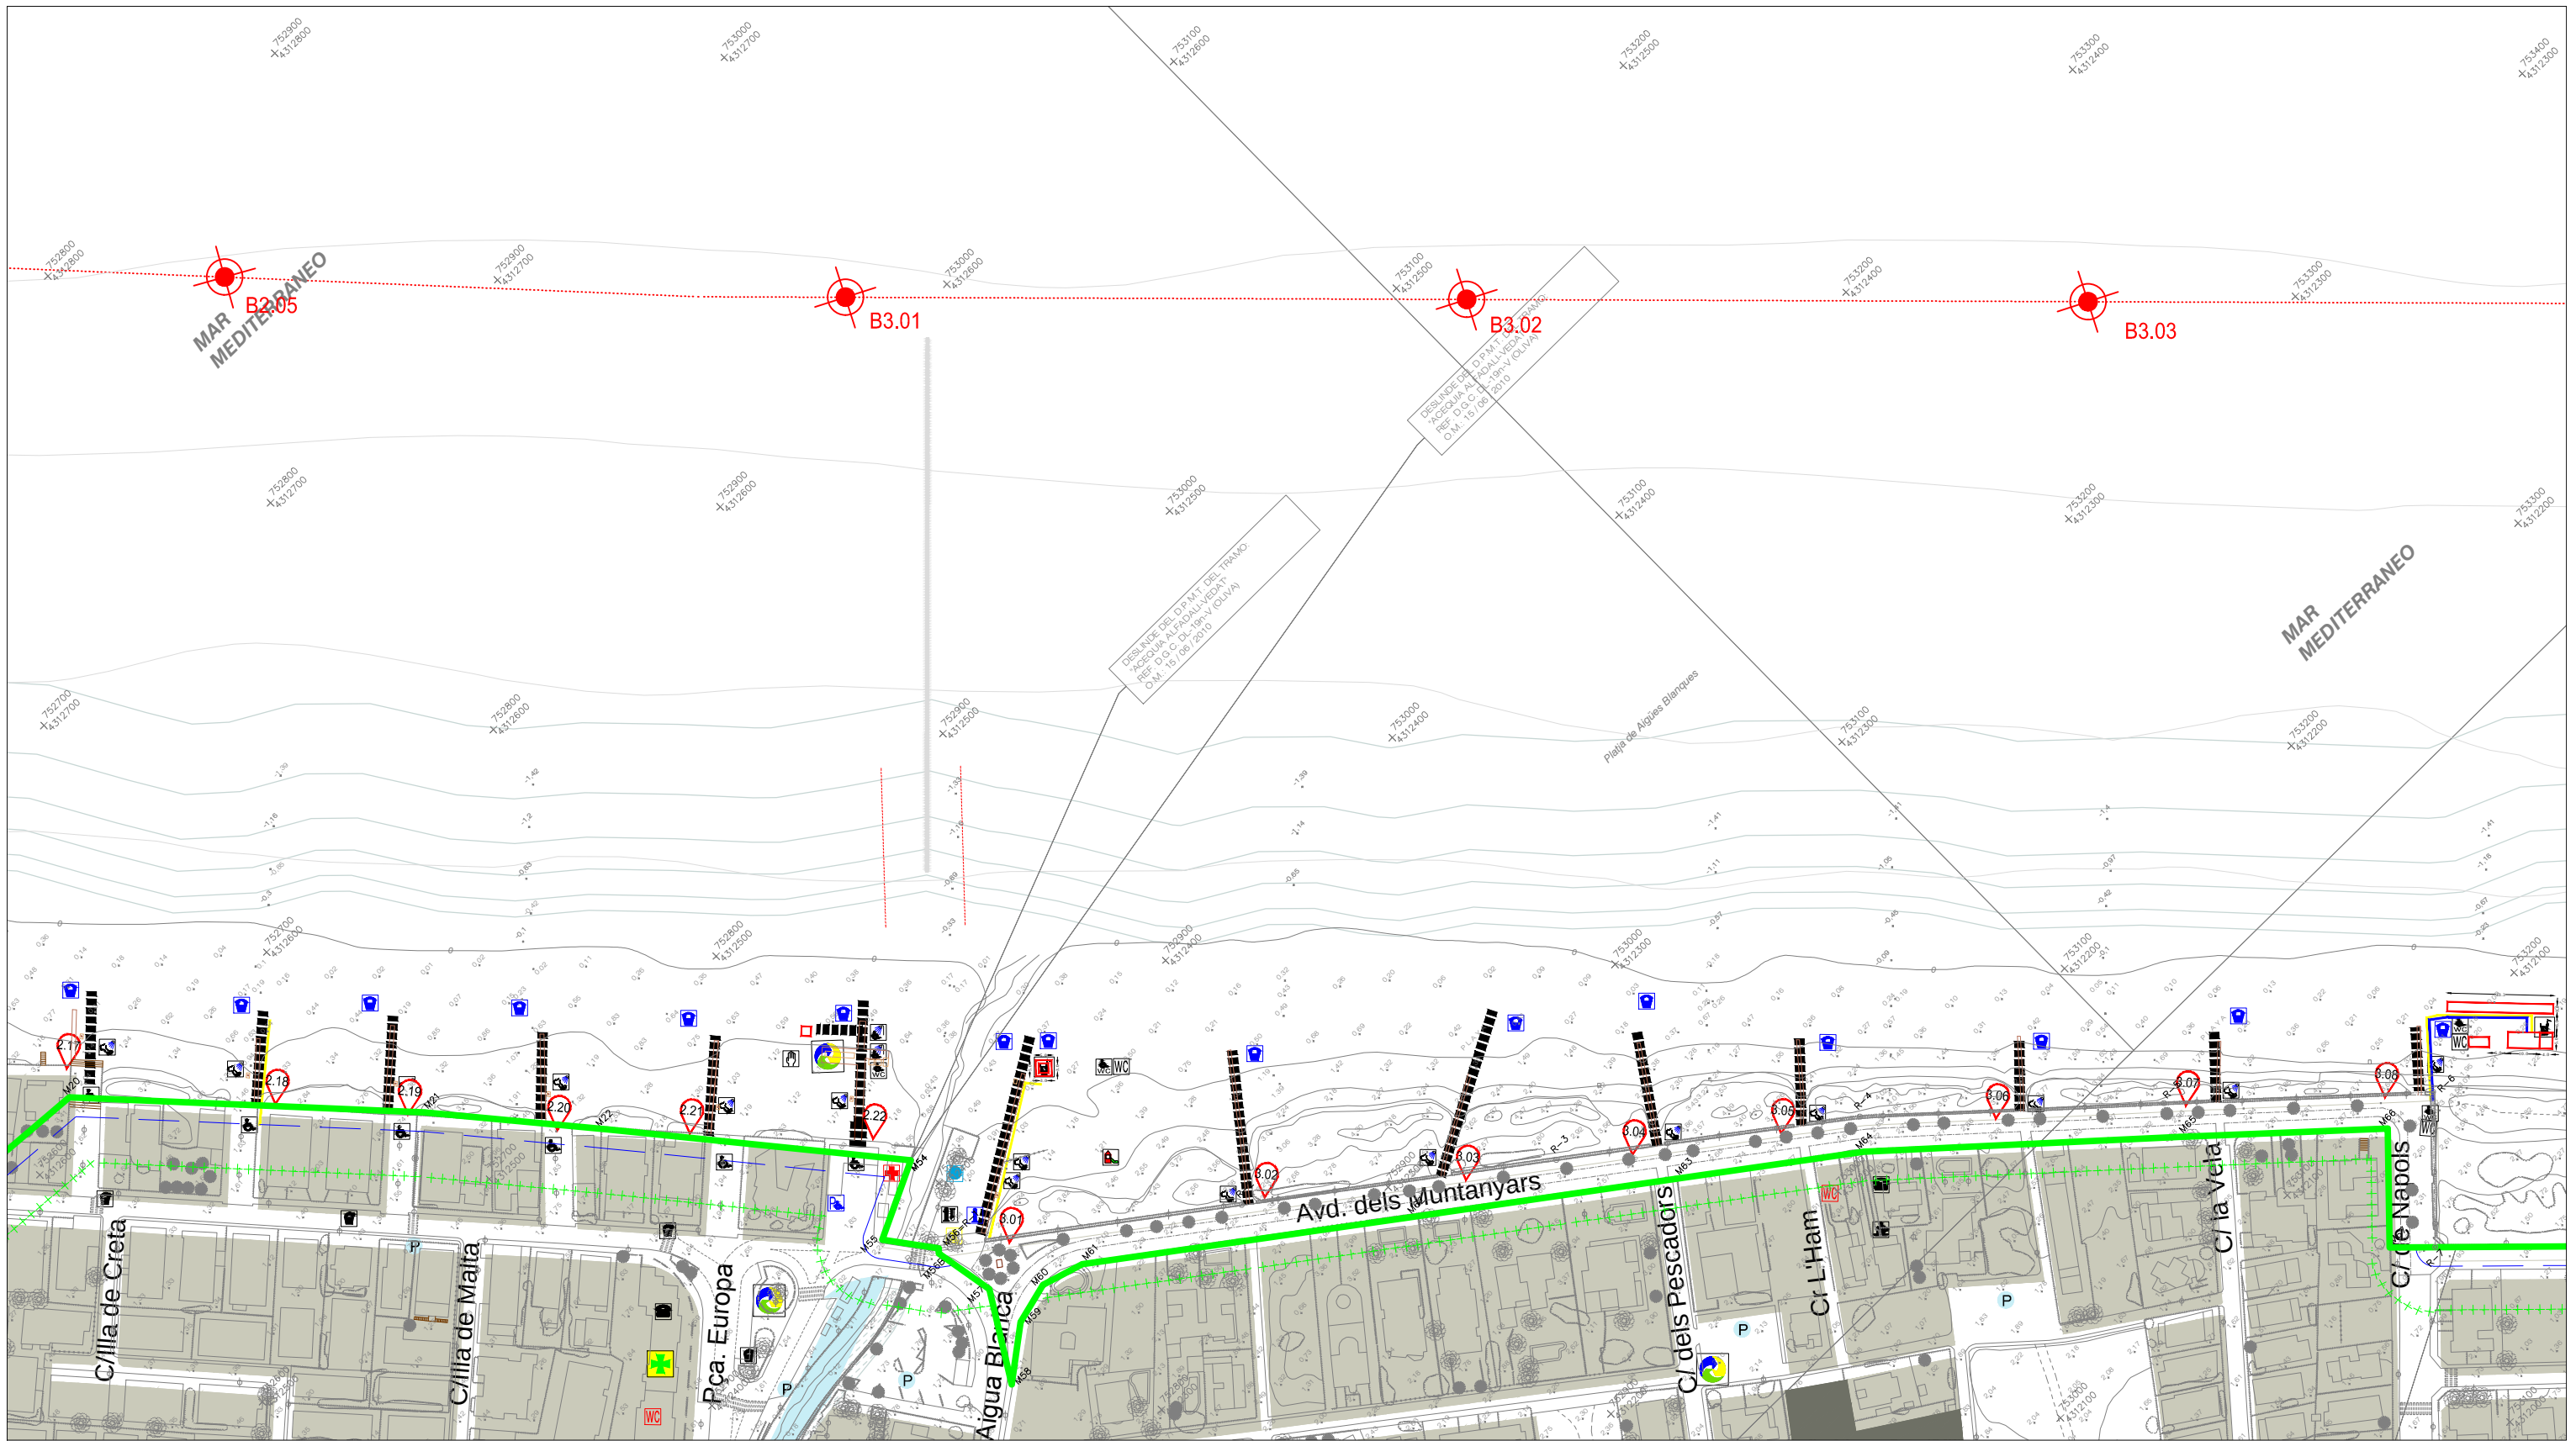

Escala 1:2.000

B1.01
Posicion boyas

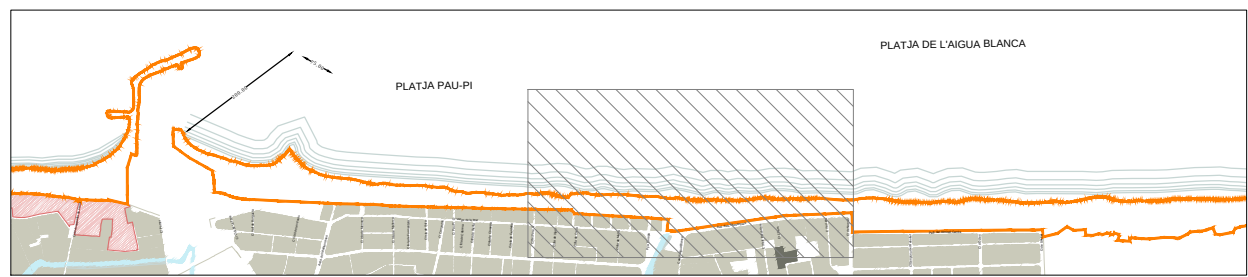

Escala 1:1.000


0 100 200 400

AYUNTAMIENTO DE OLIVA

BALIZAMIENTO PLAYAS OLIVA 2017


La Ingeniera Técnica Agrícola: Carmen Santonja Beneyto

La Topografía Municipal: Lara Perez Bessone

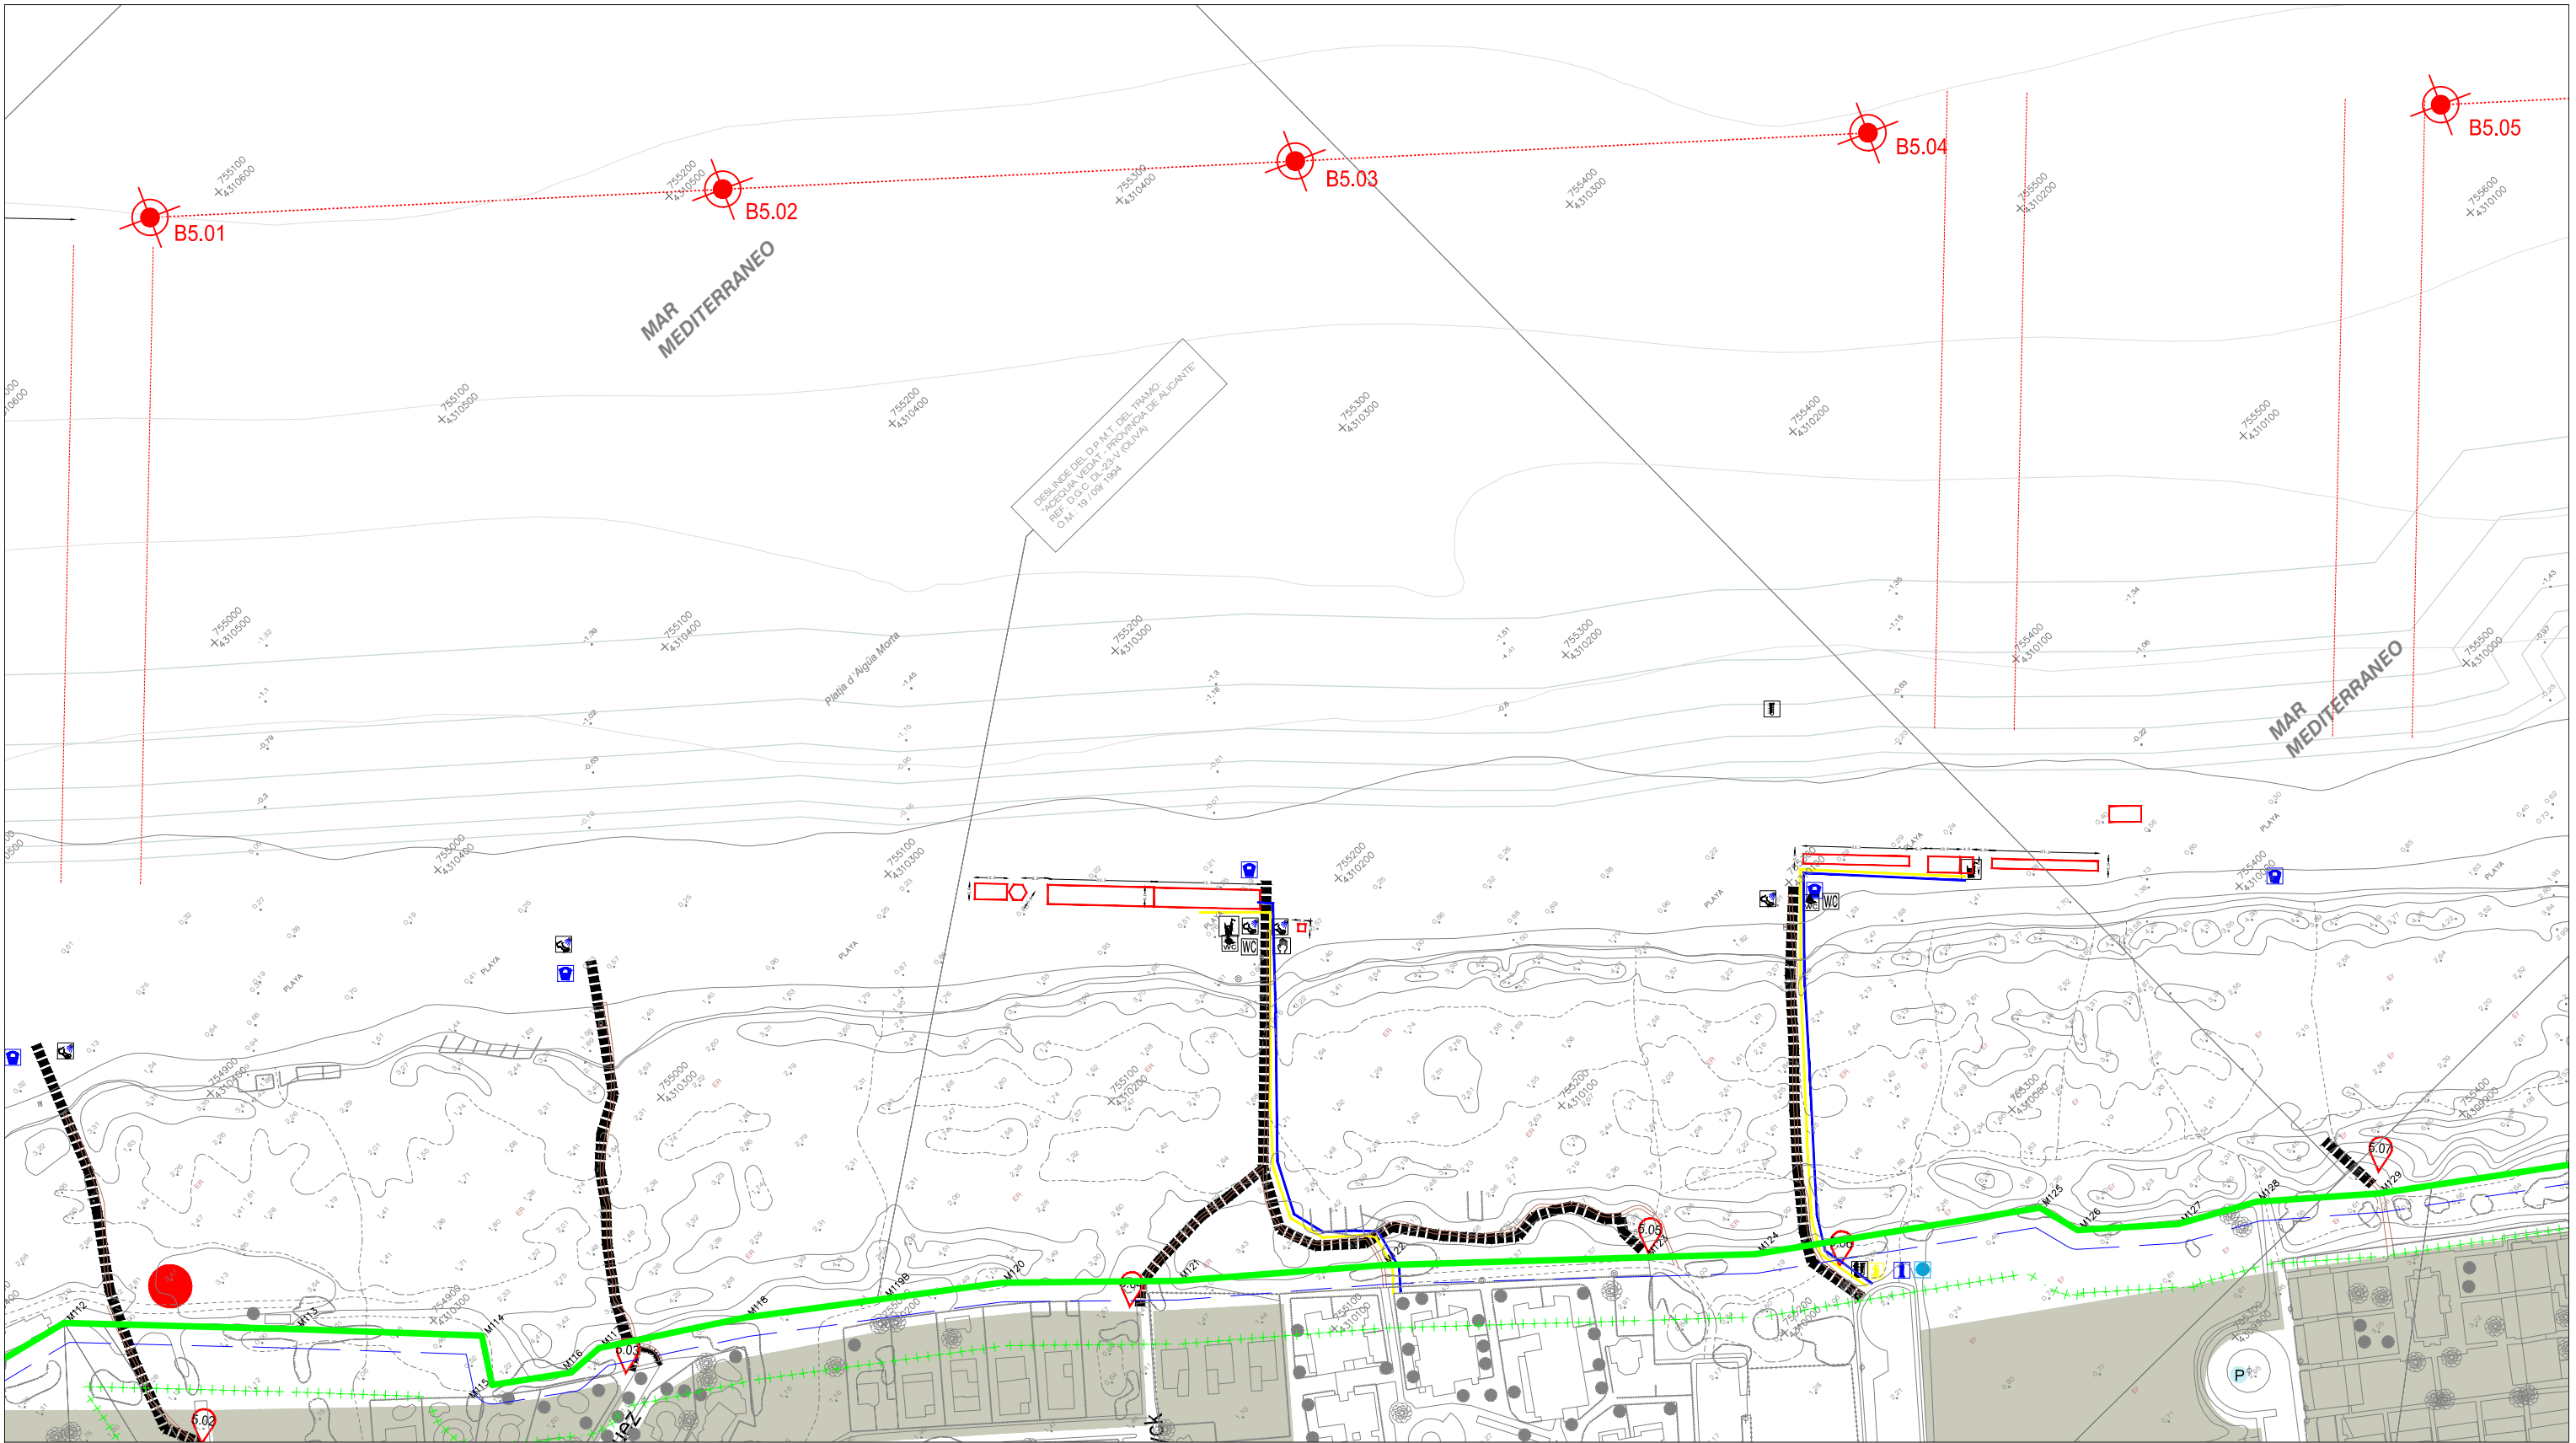

Escala 1:2.000

B1.01
Posicion boyas

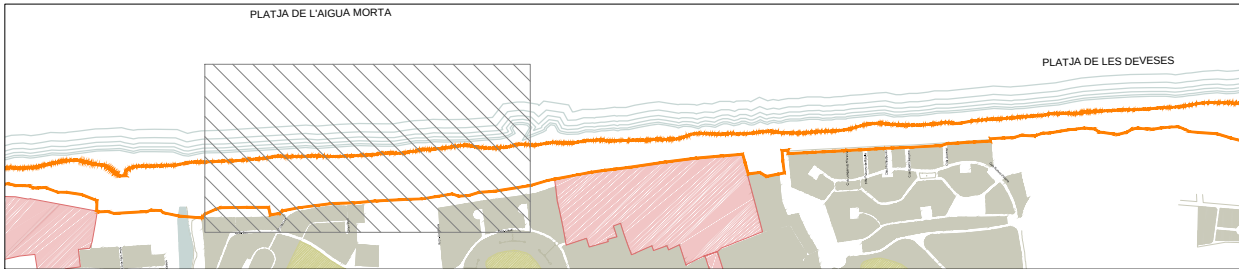

Escala
0 100 200 400

1:1.000

AYUNTAMIENTO DE OLIVA

BALIZAMIENTO PLAYAS OLIVA 2017

La Ingeniera Técnica Agrícola: **Carmen Santonja Beneyto**
La Topografía Municipal: **Lara Perez Bessone**

