


- |  |   |  |   |                              |
|--|---|--|---|------------------------------|
| ARROYOS, RIOS                                    | SOMBRILLAS-HAMACAS  | CARRIL BICI                                  | CAMINOS Y ACCESOS PLAYAS PARA PEATONES              | DUCHAS MINUSVALIDOS          |
| PUNTOS DE MUESTREO DEL ANÁLISIS DEL AGUA DE BAÑO | XIRINGUITOS   | PASARELAS                                    | CAFETERIAS, BARES, RESTAURANTES, PUESTOS DE HELADOS | RAMPAS MINUSVALIDOS          |
| SEÑALIZACIÓN ESTADO DE LA MAR                    | RETRETES PÚBLICOS   | BALIZAMIENTO ENTRADA-SALIDA AL AGUA          | ESCUELA DE VELA                                     | RETRETES PARA DISCAPACITADOS |
| PANELES INFORMATIVOS                             | LAVAPIÉS  | ZONAS PEATONALES                             | JUEGOS INFANTILES                                   | SERVIDUMBRE DE PASO          |
| INFORMACIÓN CAMPAÑA BANDERA AZUL                 | MASAGES   | PARKING BICIS                                | PAPELERAS A PIE DE PLAYA                            | PROTECCIÓN DUNAR             |
| INFORMACIÓN CALIDAD DEL AGUA                     | PUESTO DE VIGILANCIA DE SOCORRISTAS CON MATERIAL Y EQUIPAMIENTO DE SALVAMENTO | PARKING MINUSVALIDOS                         | CONTENEDOR DE VIDRIO                                | SISTEMAS GENERALES           |
| BANDERA AZUL                                     | PUESTO DE VIGILANCIA DE FINES DE SEMANA                                       | APARCAMIENTOS                                | CONTENEDORES INDIFERENCIADOS                        | ZONAS HÚMEDAS                |
| PUNTO AGUA POTABLE                               | POSTA SANITARIA CON MATERIAL Y EQUIPAMIENTO DE PRIMEROS AUXILIOS              | ZONA DONDE ESTÁ PROHIBIDO CIRCULAR O APARCAR | PUNTO DE RECOGIDA SELECTIVA                         | DPMT                         |
| CONDUCCION ELECTRICA                             |   | TELEFONOS PÚBLICOS                           |   | AREA DEPORTIVA               |
| CONDUCCION AGUA POTABLE                          |   |  |   |                              |

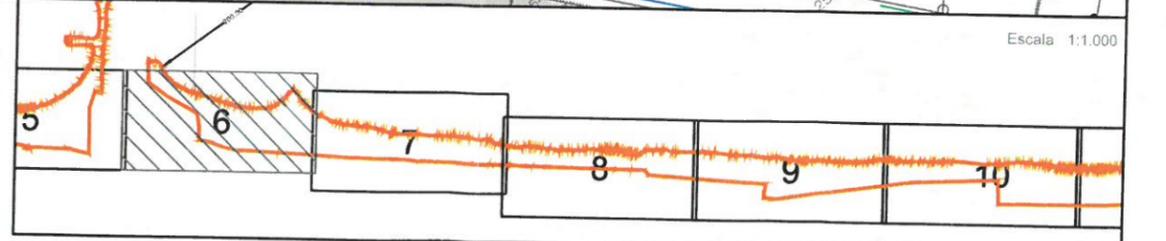


Escala 1:1.000


**AYUNTAMIENTO DE OLIVA**  
PLAYAS OLIVA 2016

La Ingeniera Técnica Agrícola: Carmen Santonja Beneyto  
La Topografa Municipal: Lara Perez Bessone

Escala 1:1.000

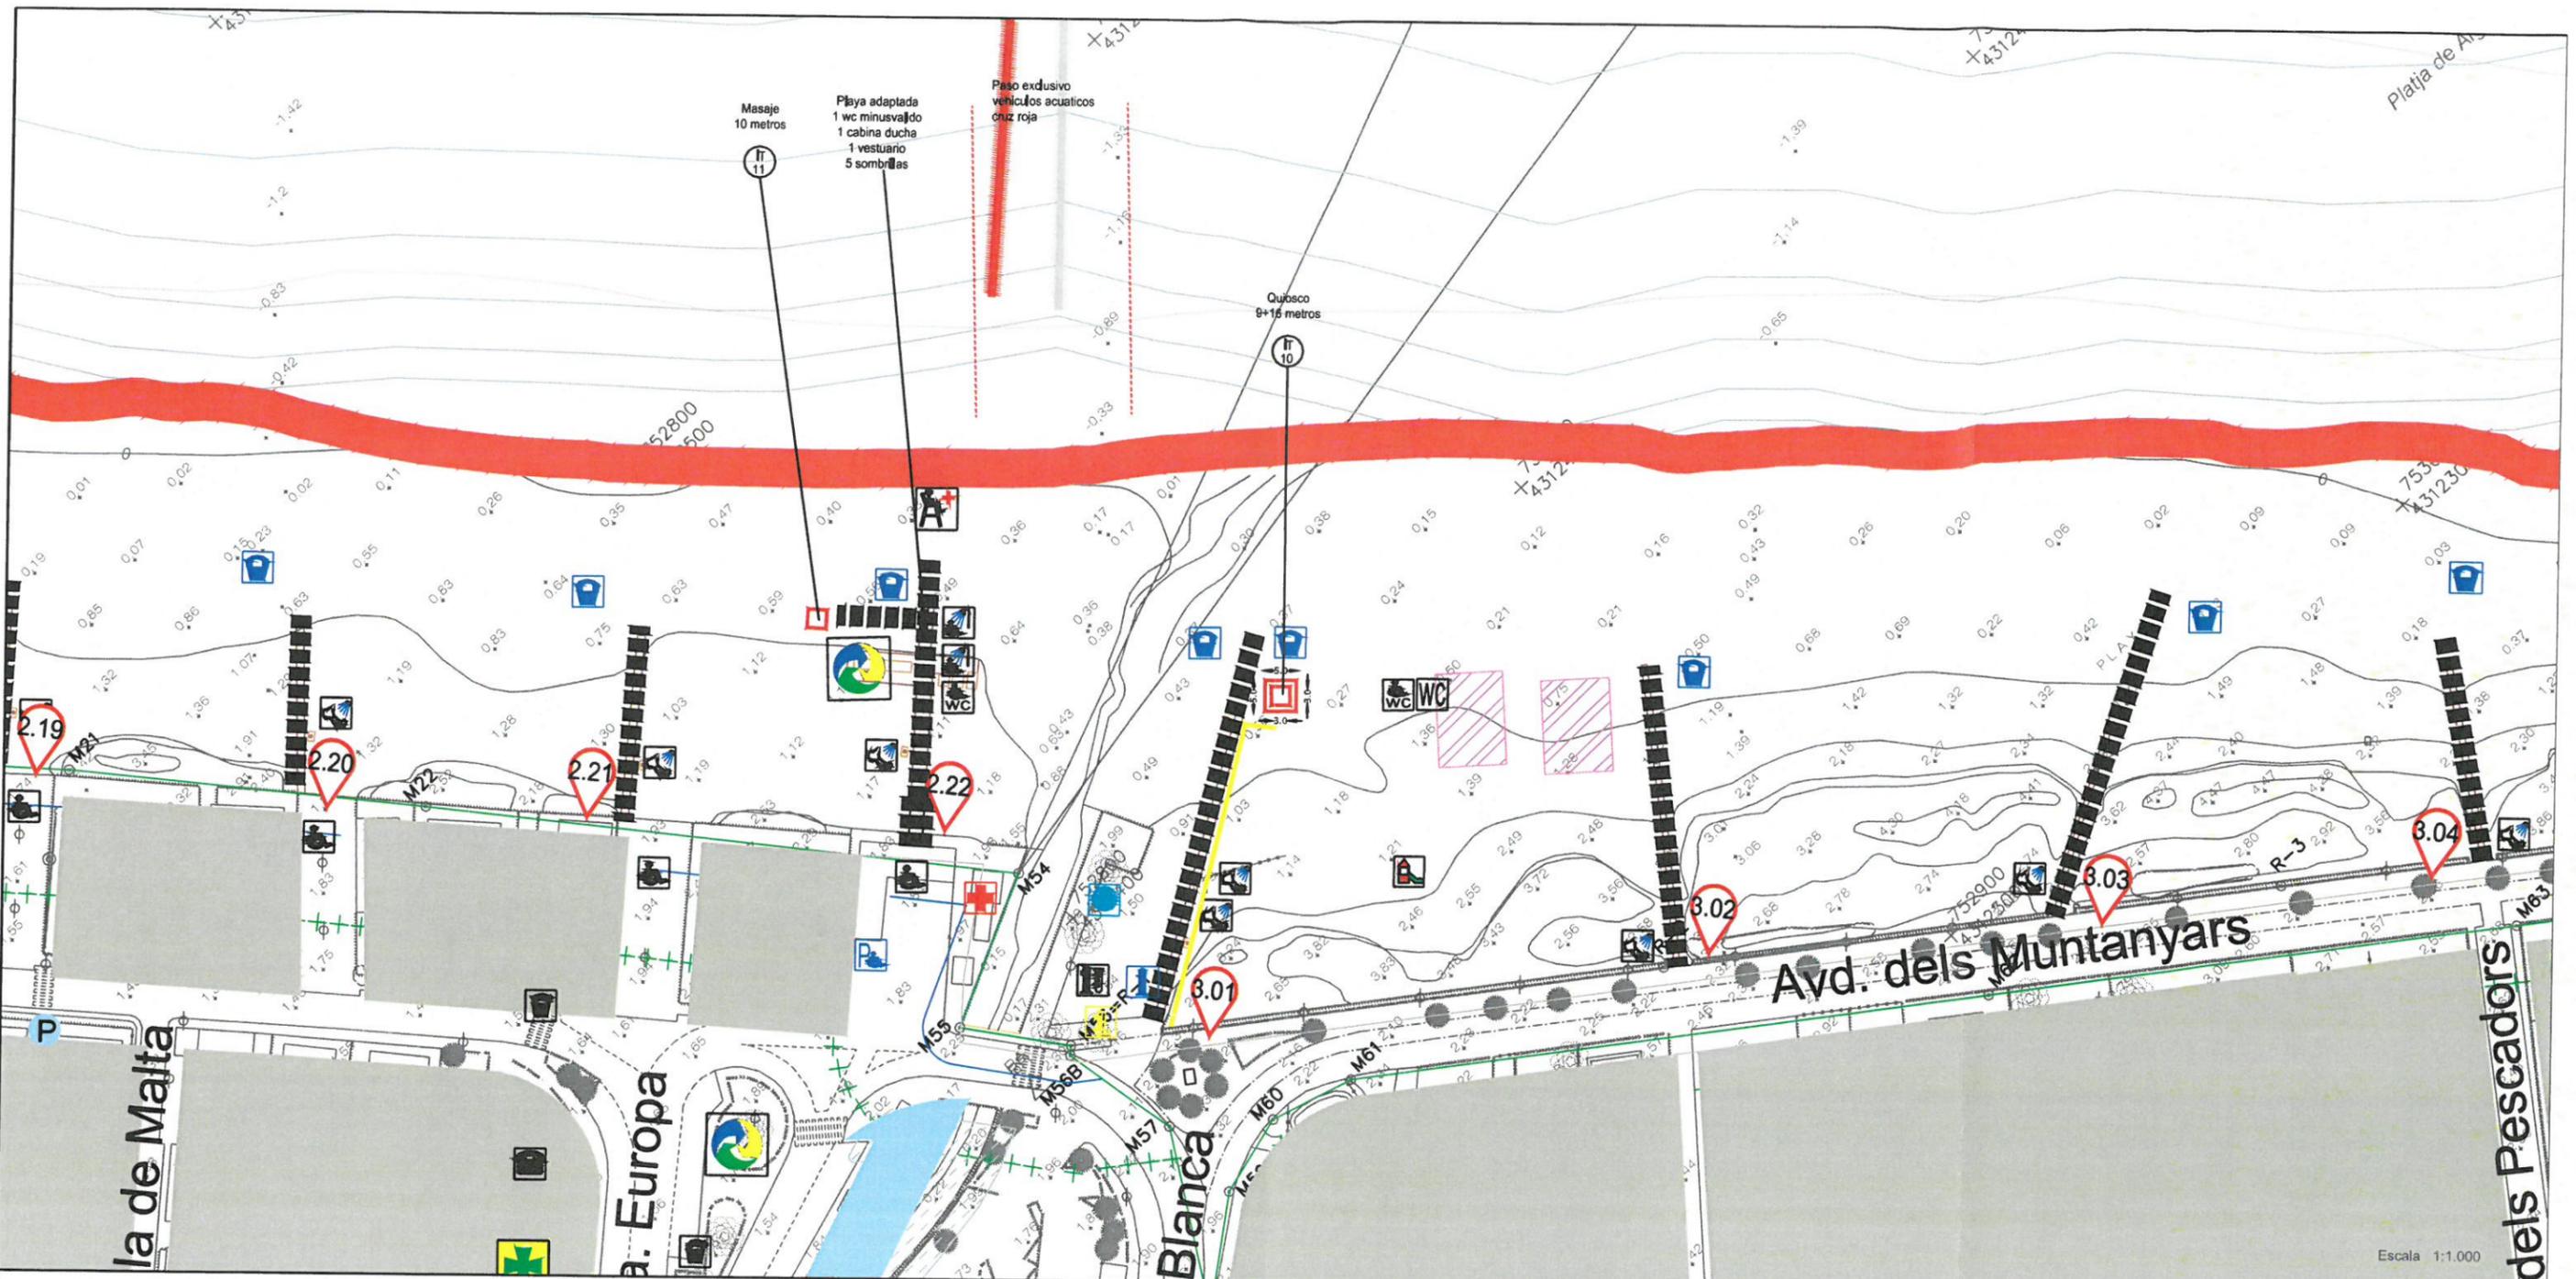


- |   |   |  |   |   |
|---|---|--|---|---|
| <ul style="list-style-type: none"> <li> CONDUCCION ELECTRICA</li> <li> CONDUCCION AGUA POTABLE</li> <li> ARROYOS, RIOS</li> <li> PUNTOS DE MUESTREO DEL ANALISIS DEL AGUA DE BAÑO</li> <li> SEÑALIZACION ESTADO DE LA MAR</li> <li> PANELES INFORMATIVOS</li> <li> INFORMACION CAMPAÑA BANDERA AZUL</li> <li> INFORMACION CALIDAD DEL AGUA</li> <li> BANDERA AZUL</li> <li> PUNTO AGUA POTABLE</li> </ul> | <ul style="list-style-type: none"> <li> SOMBRILLAS-HAMACAS</li> <li> XIRINGUITOS</li> <li> RETRETES PÚBLICOS</li> <li> LAVAPIÉS</li> <li> MASAGES</li> <li> PUESTO DE VIGILANCIA DE SOCORRISTAS CON MATERIAL Y EQUIPAMIENTO DE SALVAMENTO</li> <li> PUESTO DE VIGILANCIA DE FINES DE SEMANA</li> <li> POSTA SANITARIA CON MATERIAL Y EQUIPAMIENTO DE PRIMEROS AUXILIOS</li> </ul> | <ul style="list-style-type: none"> <li> CARRIL BICI</li> <li> PASARELAS</li> <li> BALIZAMIENTO ENTRADA-SALIDA AL AGUA</li> <li> ZONAS PEATONALES</li> <li> PARKING BICIS</li> <li> PARKING MINUSVALIDOS</li> <li> APARCAMIENTOS</li> <li> ZONA DONDE ESTÁ PROHIBIDO CIRCULAR O APARCAR</li> <li> TELEFONOS PÚBLICOS</li> </ul> | <ul style="list-style-type: none"> <li> CAMINOS Y ACCESOS PLAYAS PARA PEATONES</li> <li> CAFETERIAS, BARES, RESTAURANTES, PUESTOS DE HELADOS</li> <li> ESCUELA DE VELA</li> <li> JUEGOS INFANTILES</li> <li> PAPELERAS A PIE DE PLAYA</li> <li> CONTENEDOR DE VIDRIO</li> <li> CONTENEDORES INDIFFERENCIADOS</li> <li> PUNTO DE RECOGIDA SELECTIVA</li> </ul> | <ul style="list-style-type: none"> <li> DUCHAS MINUSVALIDOS</li> <li> RAMPAS MINUSVALIDOS</li> <li> RETRETES PARA DISCAPACITADOS</li> <li> SERVIDUMBRE DE PASO</li> <li> PROTECCIÓN DUNAR</li> <li> SISTEMAS GENERALES</li> <li> ZONAS HÚMEDAS</li> <li> DPMT</li> <li> AREA DEPORTIVA</li> </ul> |
|---|---|--|---|---|

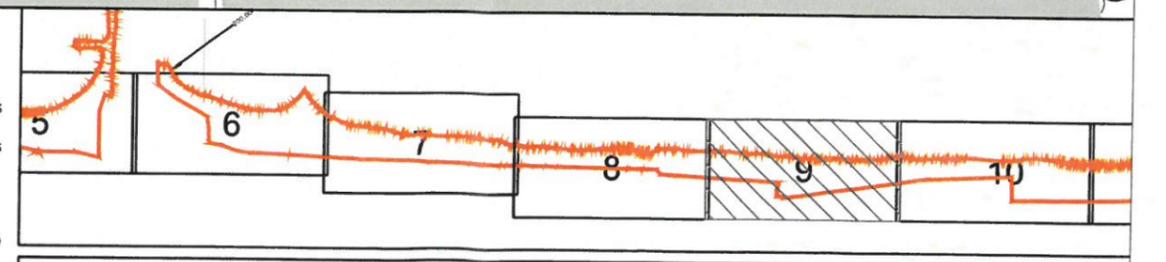


**AYUNTAMIENTO DE OLIVA**  
PLAYAS OLIVA 2017

La Ingeniera Técnica Agrícola: La Topógrafa Municipal  
Carmen Santonja Beneyto Lara Perez Bessone

Escala 1:1.000

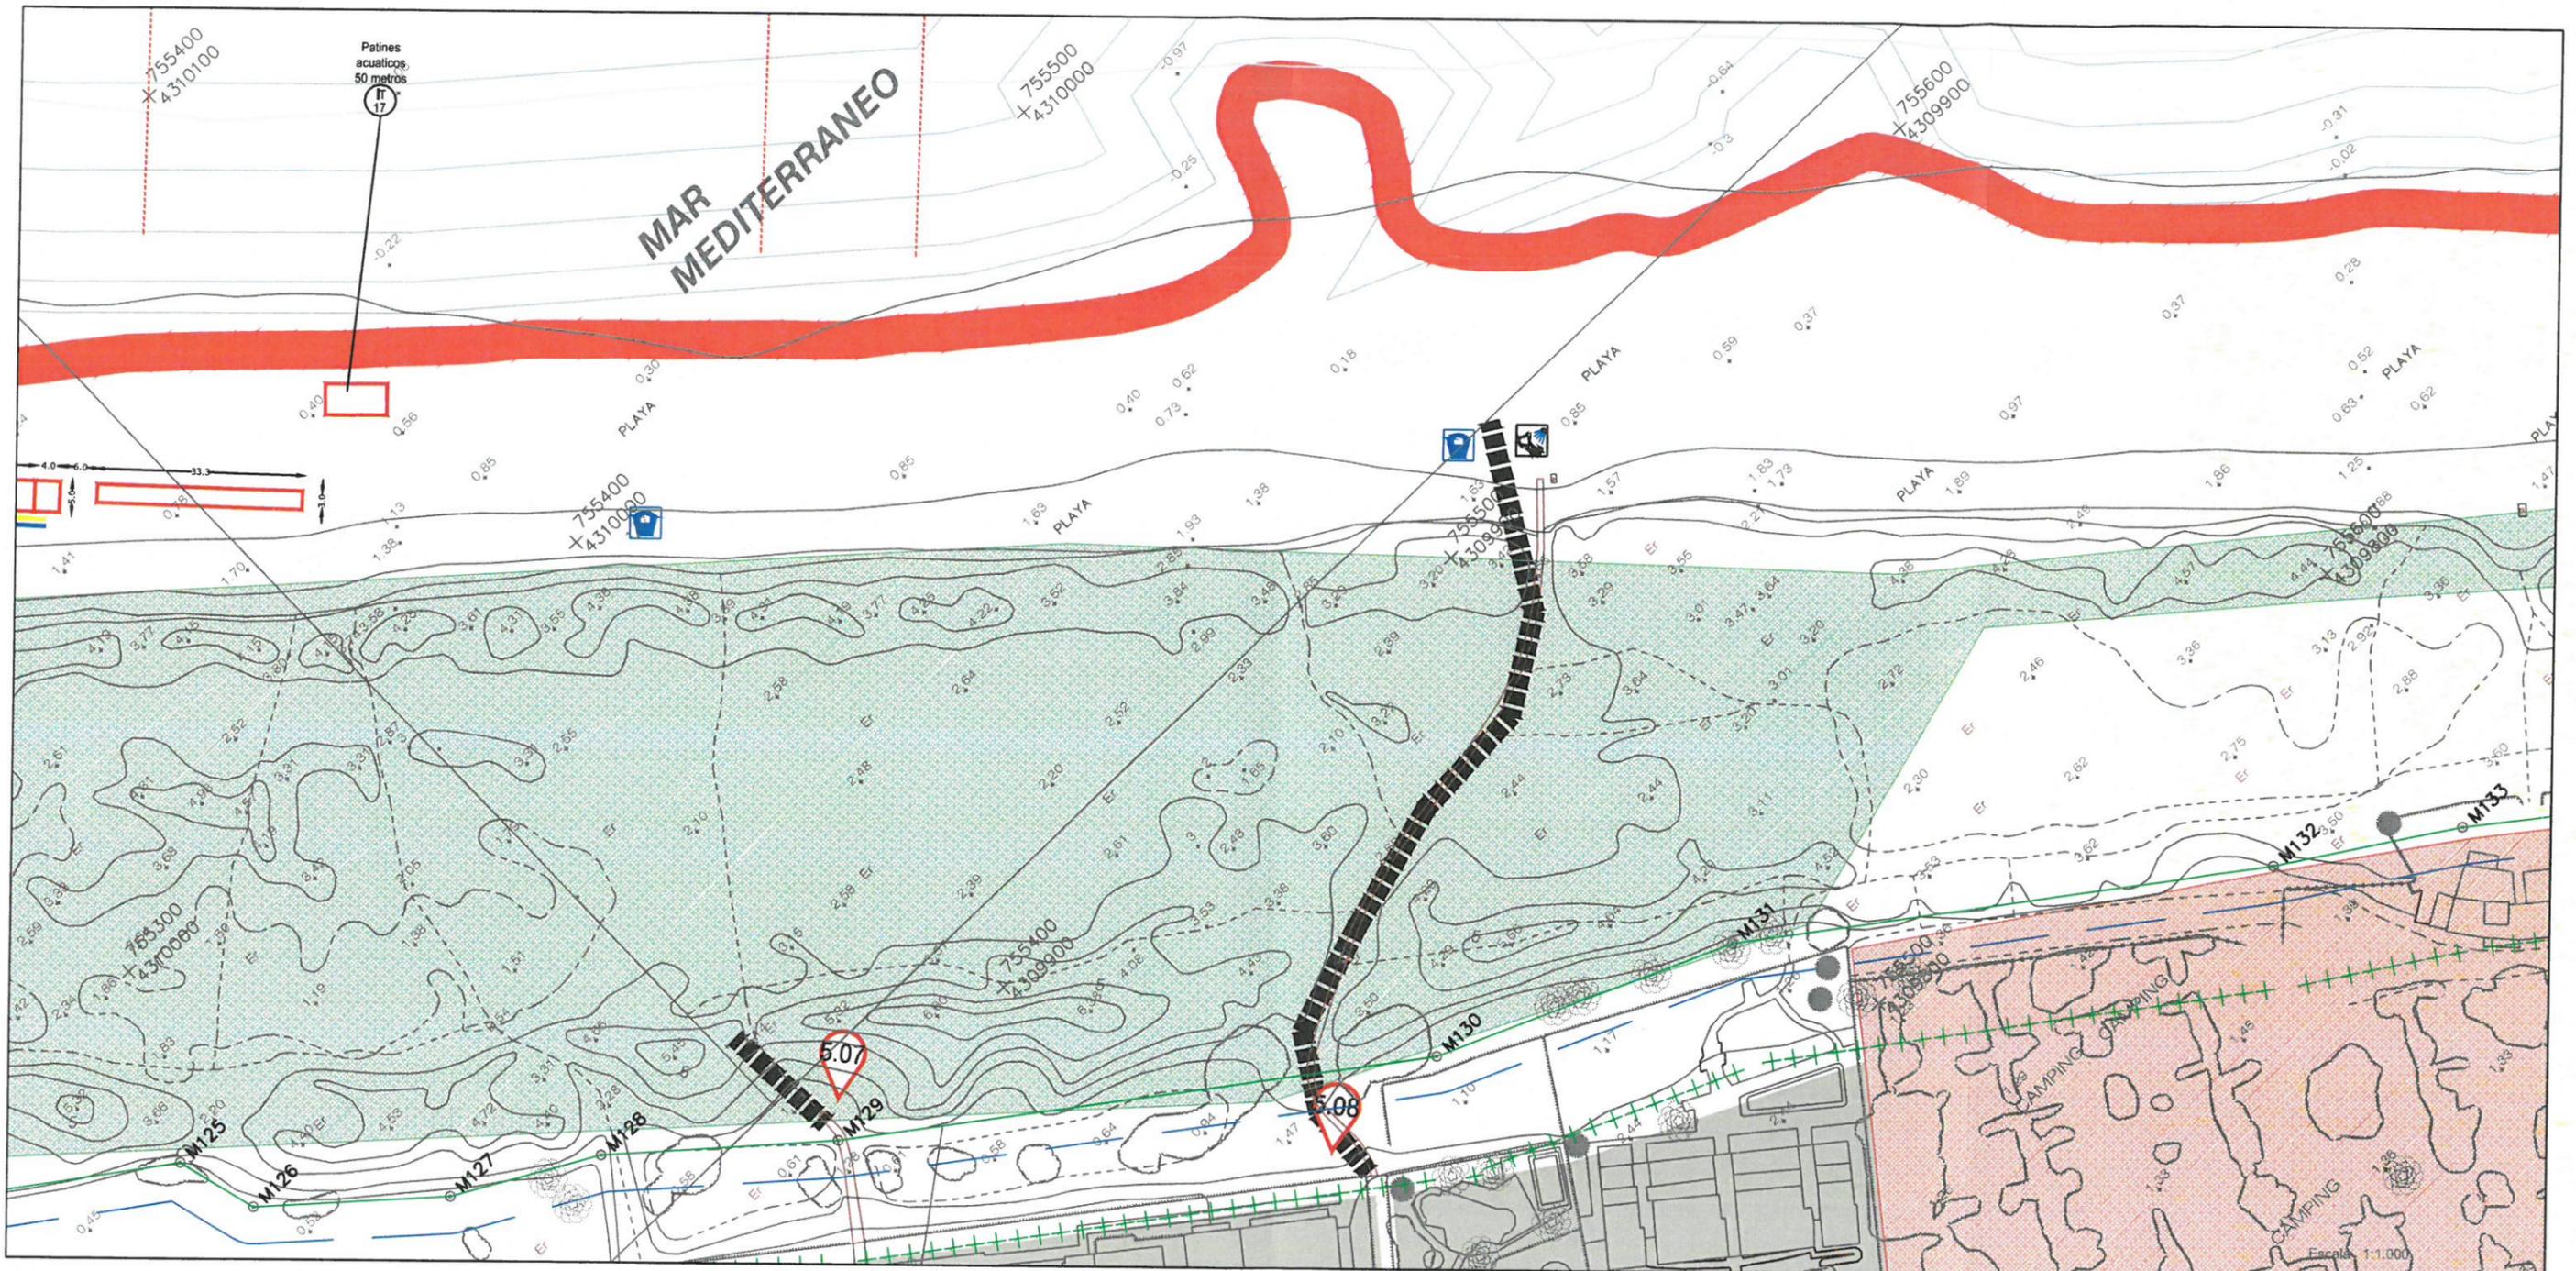


- |  |                               
|--|-------------------------------|----------------------|----------------------------------|------------------------------|--------------|--|---------------------|-------------------|----------|---------|---|---|--|-------------------------------------|------------------|---------------|----------------------|---------------|--|--------------------|---|-----------------|-------------------|--------------------------|----------------------|-------------------------------|-----------------------------|---------------------|------------------------------|---------------------|------------------|--------------------|---------------|------|----------------|
| CONDUCCION ELECTRICA                             | CONDUCCION AGUA POTABLE       | ARROYOS, RIOS        | SOMBRILLAS-HAMACAS               | CARRIL BICI                  | PASARELAS    | CAMINOS Y ACCESOS PLAYAS PARA PEATONES | DUCHAS MINUSVALIDOS |                   |          
| PUNTOS DE MUESTREO DEL ANALISIS DEL AGUA DE BAÑO | SEÑALIZACION ESTADO DE LA MAR | PANELES INFORMATIVOS | INFORMACION CAMPAÑA BANDERA AZUL | INFORMACION CALIDAD DEL AGUA | BANDERA AZUL | PUNTO AGUA POTABLE                     | XIRINGUITOS         | RETRETES PUBLICOS | LAVAPIES | MASAGES | PUESTO DE VIGILANCIA DE SOCORRISTAS CON MATERIAL Y EQUIPAMIENTO DE SALVAMENTO | PUESTO DE VIGILANCIA DE FINES DE SEMANA | POSTA SANITARIA CON MATERIAL Y EQUIPAMIENTO DE PRIMEROS AUXILIOS | BALIZAMIENTO ENTRADA-SALIDA AL AGUA | ZONAS PEATONALES | PARKING BICIS | PARKING MINUSVALIDOS | APARCAMIENTOS | ZONA DONDE ESTÁ PROHIBIDO CIRCULAR O APARCAR | TELEFONOS PUBLICOS | CAFETERIAS, BARES, RESTAURANTES, PUESTOS DE HELADOS | ESCUELA DE VELA | JUEGOS INFANTILES | PAPERERAS A PIE DE PLAYA | CONTENEDOR DE VIDRIO | CONTENEDORES INDIFFERENCIADOS | PUNTO DE RECOGIDA SELECTIVA | RAMPAS MINUSVALIDOS | RETRETES PARA DISCAPACITADOS | SERVIDUMBRE DE PASO | PROTECCION DUNAR | SISTEMAS GENERALES | ZONAS HUMEDAS | DPMT | AREA DEPORTIVA |

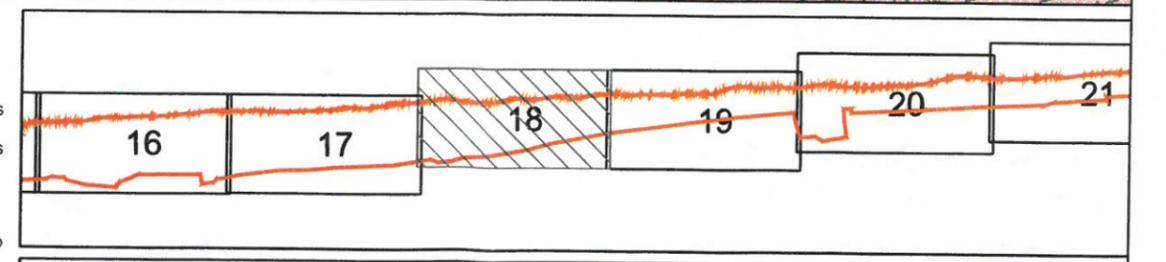

**AYUNTAMIENTO DE OLIVA**  
PLAYAS OLIVA 2017

La Ingeniera Técnica Agrícola: La Topografa Municipal  
Carmen Santonja Beneyto Lara Perez Bessone

Escala 1:1.000

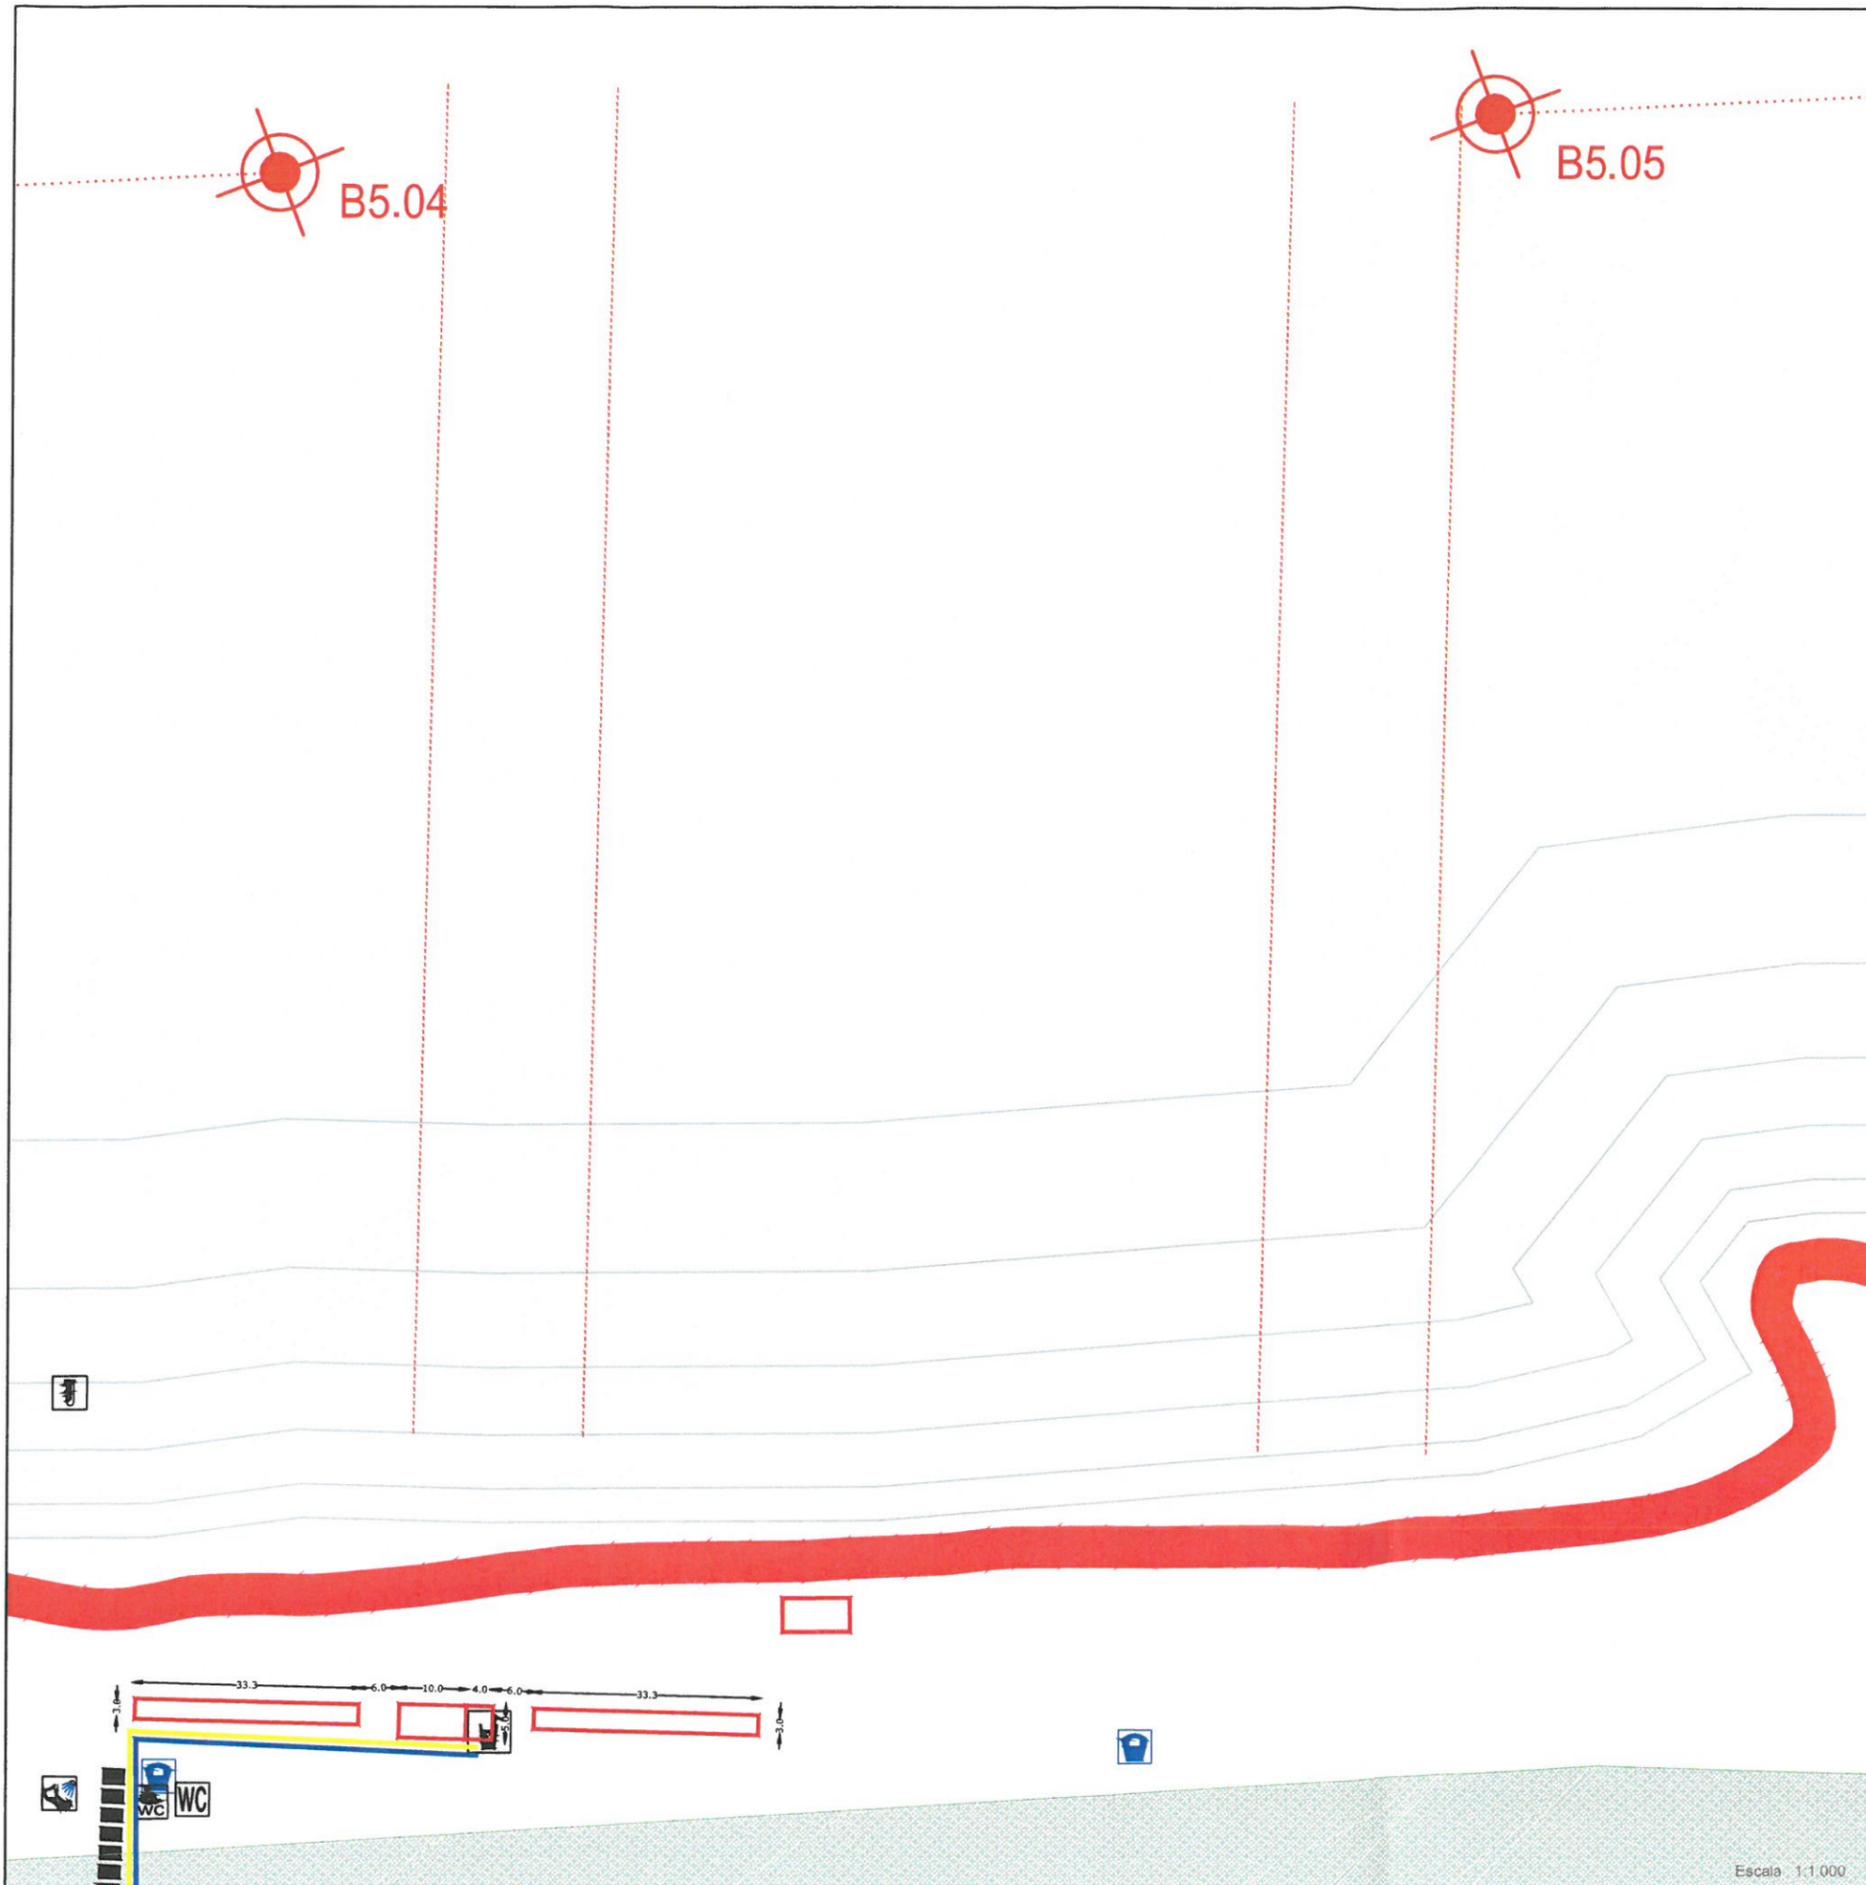

- |  |   |                              |
|--|---|------------------------------|
| ARROYOS, RÍOS                                    | SOMBRILLAS-HAMACAS  | DUCHAS MINUSVALIDOS          |
| PUNTOS DE MUESTREO DEL ANÁLISIS DEL AGUA DE BAÑO | XIRINGUITOS   | RAMPAS MINUSVALIDOS          |
| SEÑALIZACIÓN ESTADO DE LA MAR                    | RETRETES PÚBLICOS   | RETRETES PARA DISCAPACITADOS |
| PANELES INFORMATIVOS                             | LAVAPIÉS  | SERVIDUMBRE DE PASO          |
| INFORMACIÓN CAMPAÑA BANDERA AZUL                 | MASAGES   | PROTECCIÓN DUNAR             |
| INFORMACIÓN CALIDAD DEL AGUA                     | PUESTO DE VIGILANCIA DE SOCORRISTAS CON MATERIAL Y EQUIPAMIENTO DE SALVAMENTO | SISTEMAS GENERALES           |
| BANDERA AZUL                                     | PUESTO DE VIGILANCIA DE FINES DE SEMANA                                       | ZONAS HÚMEDAS                |
| PUNTO AGUA POTABLE                               | POSTA SANITARIA CON MATERIAL Y EQUIPAMIENTO DE PRIMEROS AUXILIOS              | DPMT                         |
| CARRIL BICI                                      | CAMINOS Y ACCESOS PLAYAS PARA PEATONES  | AREA DEPORTIVA               |
| PASARELAS  | CAFETERIAS, BARES, RESTAURANTES, PUESTOS DE HELADOS                           |                              |
| BALIZAMIENTO ENTRADA-SALIDA AL AGUA              | ESCUELA DE VELA   |                              |
| ZONAS PEATONALES                                 | JUEGOS INFANTILES   |                              |
| PARKING BICIS                                    | PAPELERAS A PIE DE PLAYA  |                              |
| PARKING MINUSVALIDOS                             | CONTENEDOR DE VIDRIO  |                              |
| APARCAMIENTOS                                    | CONTENEDORES INDIFERENCIADOS  |                              |
| ZONA DONDE ESTÁ PROHIBIDO CIRCULAR O APARCAR     | PUNTO DE RECOGIDA SELECTIVA   |                              |
| TELEFONOS PÚBLICOS                               |   |                              |

**Información Cartográfica:**

Cartografía base del MARM - CDL 23

Línea de D.P. proporcionada por la Demarcación de Costas, en Coordenadas UTM,

Escala 1:1.000



EXCM. AYUNTAMIENTO DE OLIVA  
 SOLICITUD PARA LA AUTORIZACION DEL USO DEL  
 DOMINIO PUBLICO MARITIMO-TERRESTRE  
 Situación : Término Municipal de Oliva


**INSTALACIONES TEMPORALES PLAYA OLIVA**

Plano Canal 05      1:1.000      Temporada 2017


Canal de entrada-salida de patines anexo instalacion 17 (con lucro)



Escala 1:1.000

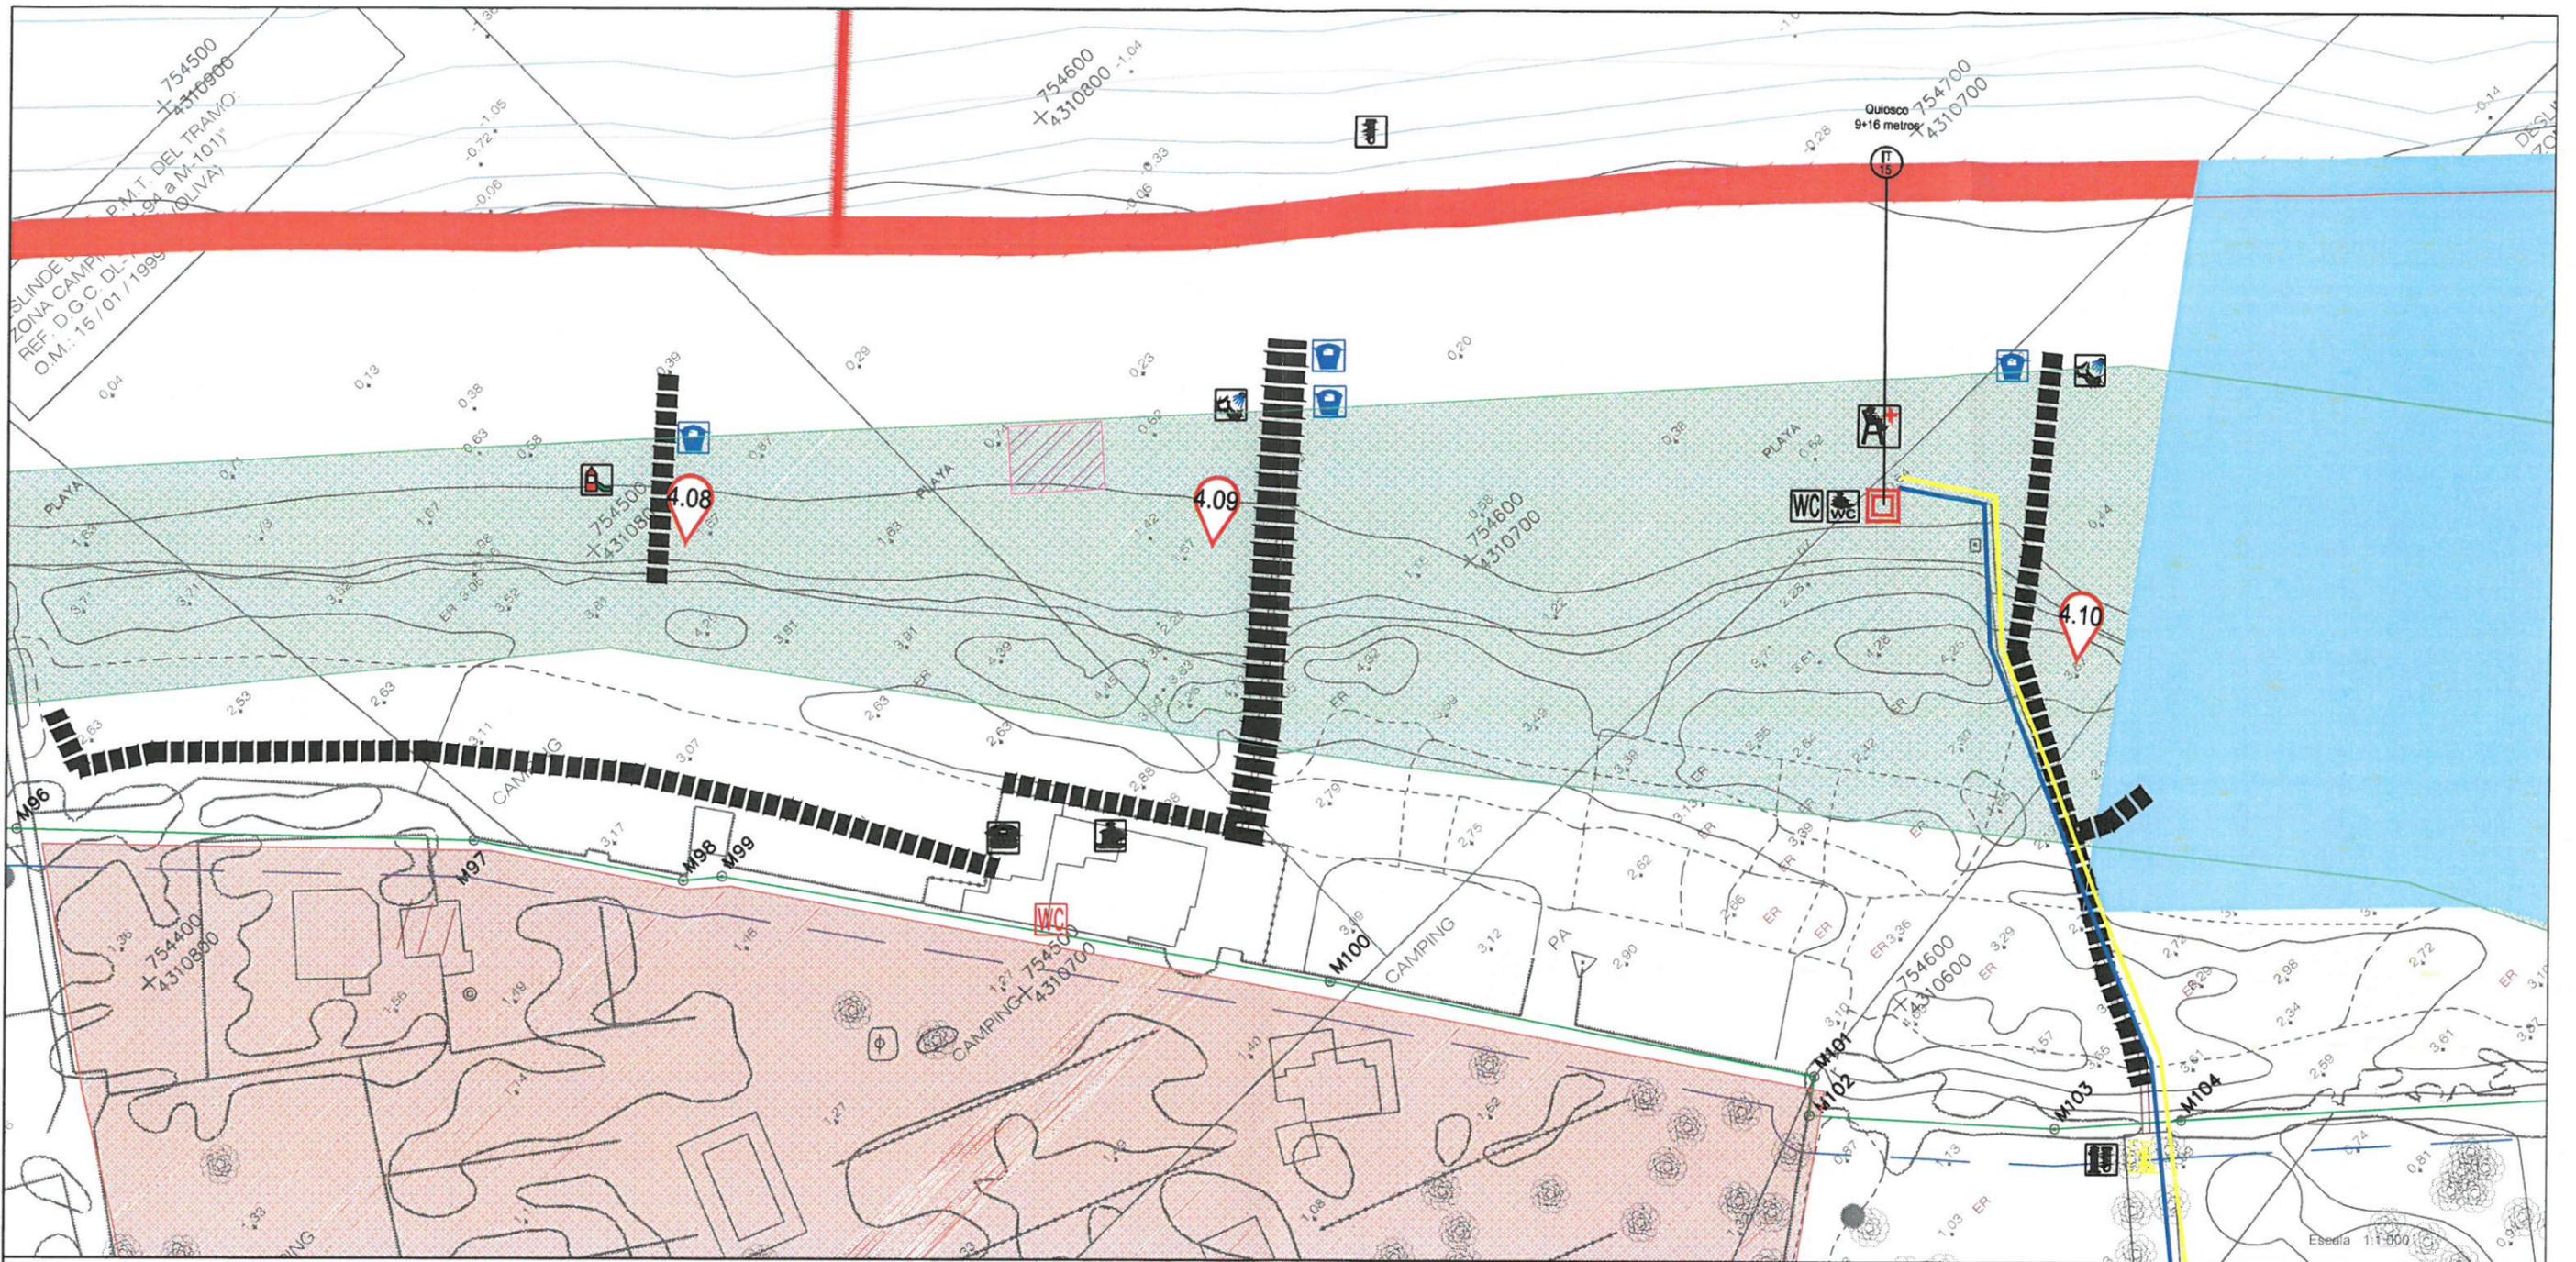

<p>— CONDUCCION ELECTRICA</p> <p>— CONDUCCION AGUA POTABLE</p> <ul style="list-style-type: none"> <li> ARROYOS, RÍOS</li> <li> PUNTOS DE MUESTREO DEL ANÁLISIS DEL AGUA DE BAÑO</li> <li> SEÑALIZACIÓN ESTADO DE LA MAR</li> <li> PANELES INFORMATIVOS</li> <li> INFORMACIÓN CAMPAÑA BANDERA AZUL</li> <li> INFORMACIÓN CALIDAD DEL AGUA</li> <li> BANDERA AZUL</li> <li> PUNTO AGUA POTABLE</li> </ul>	<ul style="list-style-type: none"> <li> SOMBRILLAS-HAMACAS</li> <li> XIRINGUITOS</li> <li> RETRETES PÚBLICOS</li> <li> LAVAPIÉS</li> <li> MASAJES</li> <li> PUESTO DE VIGILANCIA DE SOCORRISTAS CON MATERIAL Y EQUIPAMIENTO DE SALVAMENTO</li> <li> PUESTO DE VIGILANCIA DE FINES DE SEMANA</li> <li> POSTA SANITARIA CON MATERIAL Y EQUIPAMIENTO DE PRIMEROS AUXILIOS</li> </ul>	<ul style="list-style-type: none"> <li> CARRIL BICI</li> <li> PASARELAS</li> <li> BALIZAMIENTO ENTRADA-SALIDA AL AGUA</li> <li> ZONAS PEATONALES</li> <li> PARKING BICIS</li> <li> PARKING MINUSVALIDOS</li> <li> APARCAMIENTOS</li> <li> ZONA DONDE ESTÁ PROHIBIDO CIRCULAR O APARCAR</li> <li> TELEFONOS PÚBLICOS</li> </ul>	<ul style="list-style-type: none"> <li> CAMINOS Y ACCESOS PLAYAS PARA PEATONES</li> <li> CAFETERIAS, BARES, RESTAURANTES, PUESTOS DE HELADOS</li> <li> ESCUELA DE VELA</li> <li> JUEGOS INFANTILES</li> <li> PAPELERAS A PIE DE PLAYA</li> <li> CONTENEDOR DE VIDRIO</li> <li> CONTENEDORES INDIFERENCIADOS</li> <li> PUNTO DE RECOGIDA SELECTIVA</li> </ul>	<ul style="list-style-type: none"> <li> DUCHAS MINUSVALIDOS</li> <li> RAMPAS MINUSVALIDOS</li> <li> RETRETES PARA DISCAPACITADOS</li> <li> SERVIDUMBRE DE PASO</li> <li> PROTECCIÓN DUNAR</li> <li> SISTEMAS GENERALES</li> <li> ZONAS HÚMEDAS</li> <li> DPMT</li> <li> AREA DEPORTIVA</li> </ul>
---	---	--	--	---

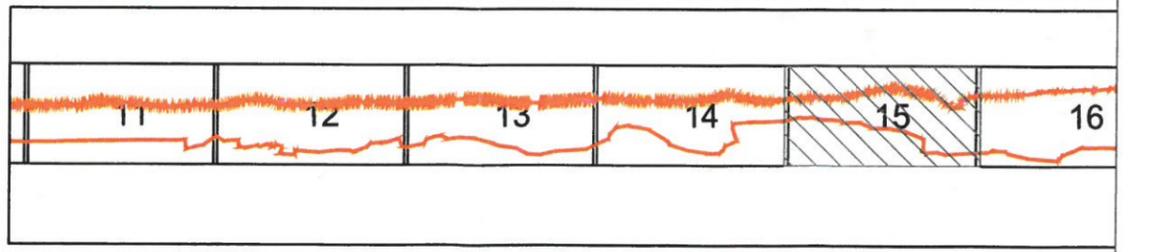

**AYUNTAMIENTO DE OLIVA**  
PLAYAS OLIVA 2017

La Ingeniera Técnica Agrícola: *Carmen Santonja Beneyto*  
La Topografa Municipal: *Lara Perez Bessone*

Escala 1:1.000