


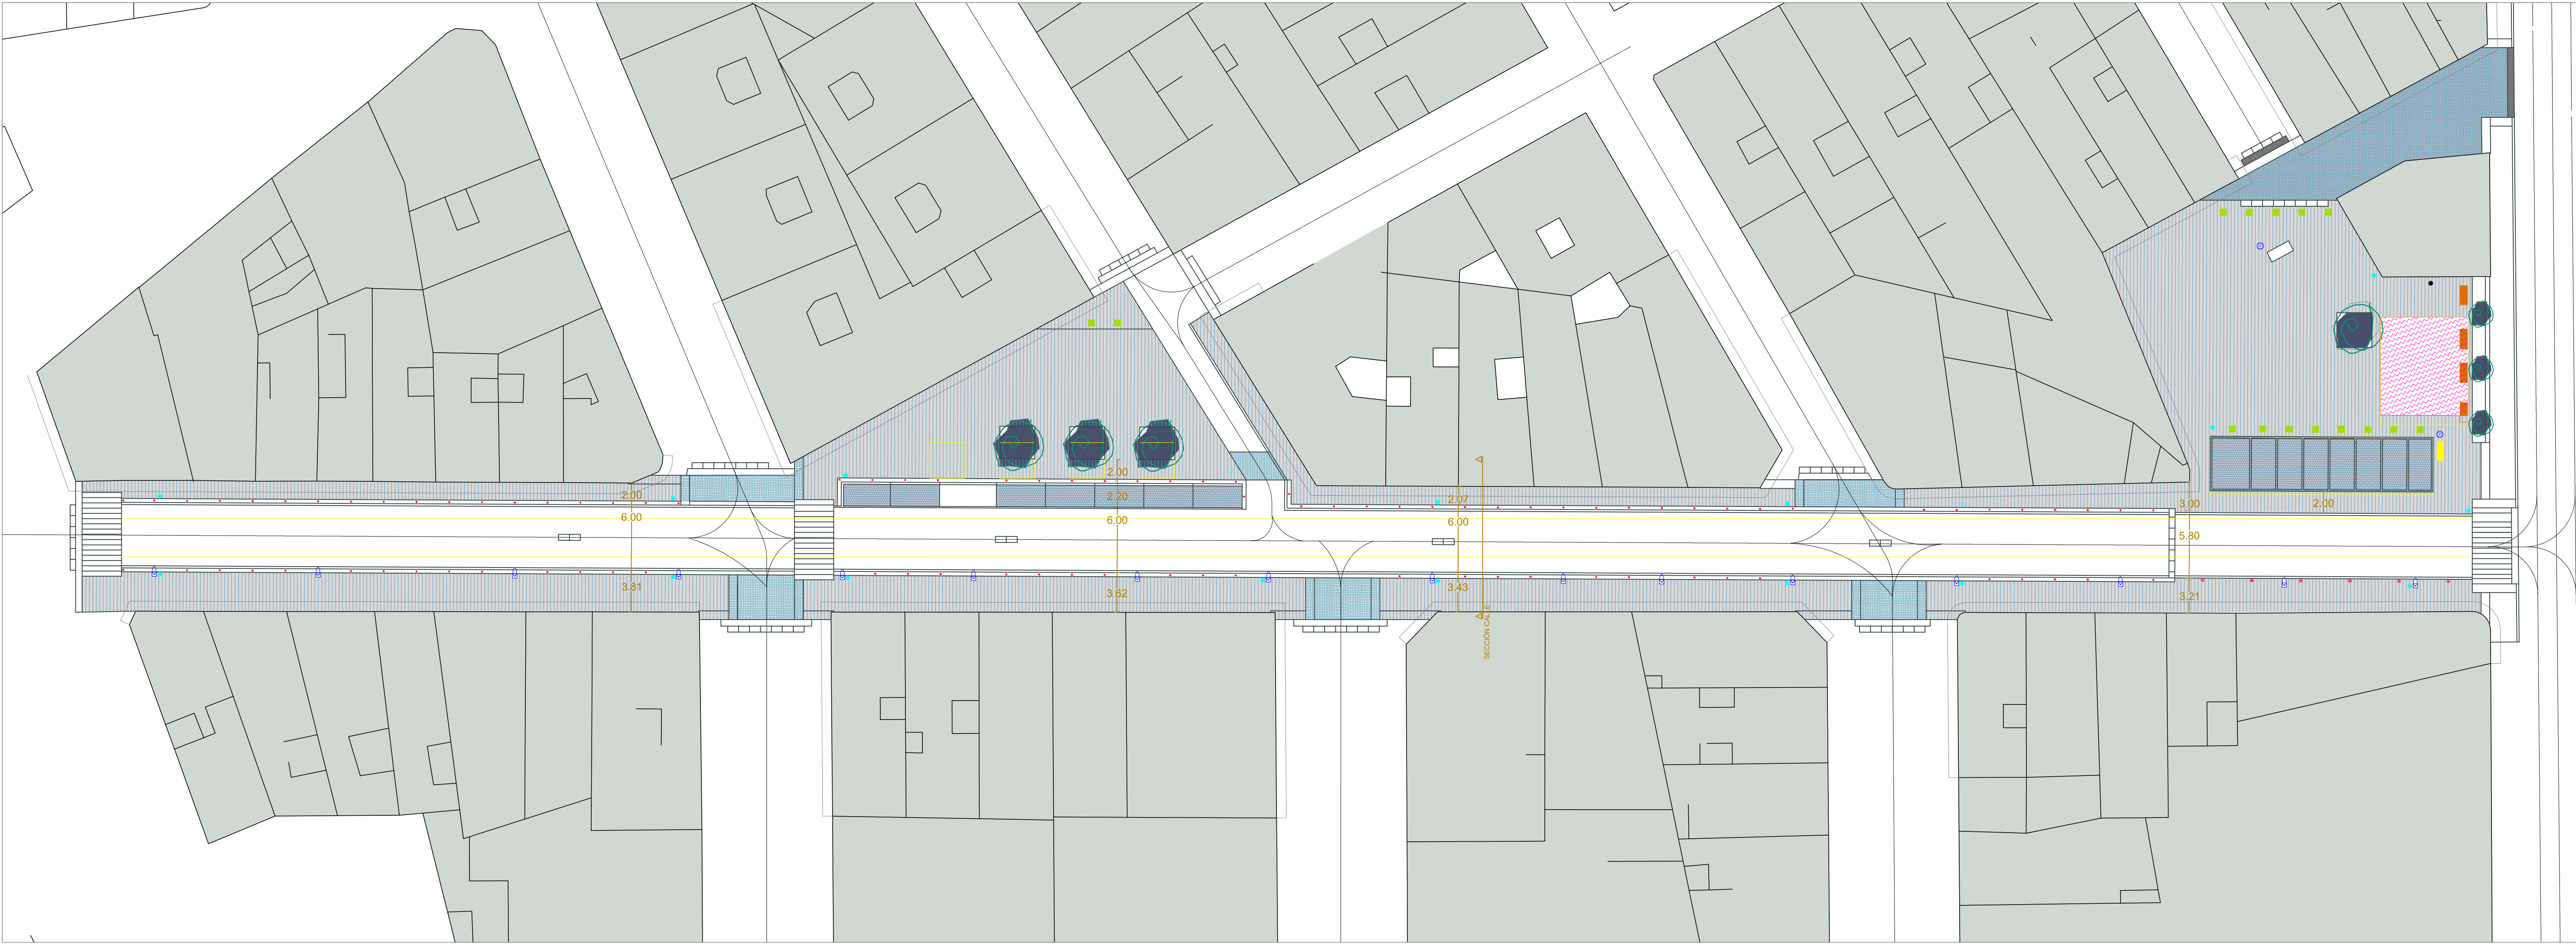


OPCIÓ 6:
Vial amb doble sentit de circulació (ample 6'00m), projectant-se la prolongació del C/ Pintor Segrelles amb un ample de 3'50m

Es reduïx la vorera Nord (Forn) a 2,00m. d'ample i es reduïx la vorera Sud.
Es reduïx la vorera Sud a 3,50 m. d'ample, eliminant-se l'arbratge existent
Es projecta aparcament lineal en plaça Sant Ignasi de Loyola
Es trasllada la línia d'enllumenat en la vorera Sud per a no interferir amb el nou aparcament projectat, proporcionant una il·luminació més uniforme del carrer

Pressupost d'execució material	106.592,44
13% de gastos generals	13.857,02
6% de benefici industrial	6.395,55
Suma	126.845,01
21% IVA	26.637,45

Pressupost d'execució per contracta **153.482,46 €**

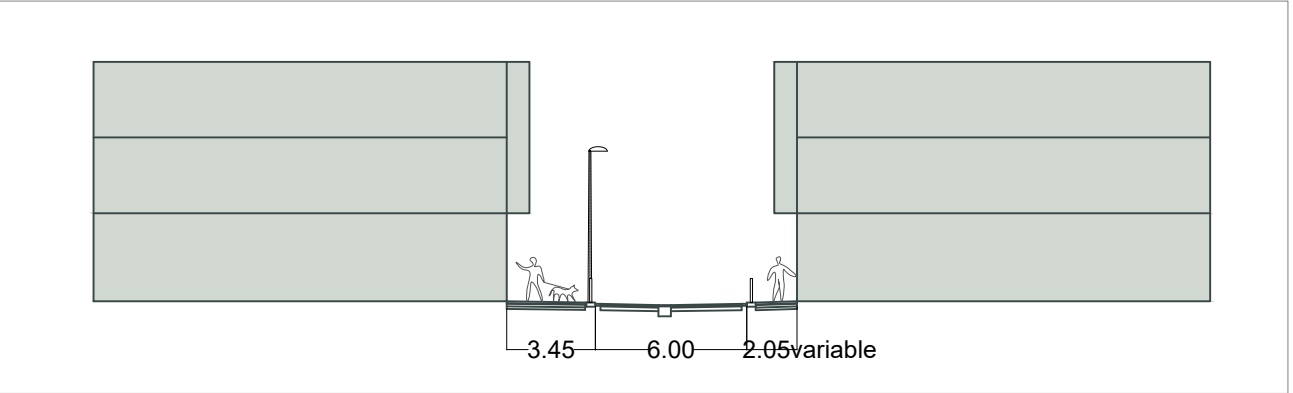

2019
MARZO

PROJECTE BÀSIC I D'EXECUCIÓ:
Proposta de millora en el Carrer Conde d'Oliva

SITUACIÓ:
Carrer Conde d'Oliva
46780, Oliva (Valencia)
PROMOTOR:
Excm. Ajuntament d'Oliva


Ajuntament d'Oliva

REF:

ARQUITECTES:
CARLOS NAVARRO MESTRE
JOSEP FERRAN TORRES PONS

ESCALA:
1/300

PLÀNOL:
OPCIÓ 6

Nº 06